

MAPA DO CELÓW PROJEKTOWYCH

Sekcje mapy: 452.321.2223, 452.321.2224, 452.321.2241, 452.321.2242

SKALA 1:500

Układ współrzędnych "1965/4"
 Układ odniesienia "Kronsztadt 1960"
 Niniejsza mapa powstała w wyniku skanowania, kalibracji i wektoryzacji cyfrowej istniejących map zasadniczych. Dane ewidencyjne wniesiono na podstawie operatu ewidencji gruntów i budynków. Nie badano słuszności gruntowych w zakresie opracowanej mapy. Nie wyklucza się istnienia w terenie innych nie wykazanych na mapie urządzeń podziemnych, które nie były zgłoszone do inwentaryzacji lub o których brak jest informacji w Instytucjach branżowych. Oznaczenie granic obszaru, który był przedmiotem opracowania

woj. dolnośląski
 powiat m. legnica
 Legnica
 gm. M. Legnica
 nr jedn. ewid.: 026201
 obr. Fabryczna
 nr obrebu 009
 dz. 1046/4, 1336, 1056/5

SadGeo Tomasz Sadowski
 Usługi Geodezyjno-Kartograf. ne
 Audyt i Certyfikacja Energetyczna
 59-600 Lwówek Śląski, ul. H. Sienkiewicza 17A
 tel. 509 988 575, e-mail: sadgeos@gmail.com
 NIP: 616-144-45-73 REGON: 121342796

pieczęć firmowa wykonawcy

GEODETA UPRAWNIONY
 nr uprawnień 22558

GEODETA UPRAWNIONY
 mgr inż. Tomasz Sadowski
 nr uprawnień 16114

Imię i nazwisko oraz numer świadectwa nadania
 Uprawnień geodeta, który sporządził mapę

Podpisuje się, że niniejszy dokument został opracowany w wyniku prac geodezyjnych i kartograficznych, których rezultaty zawiera operat techniczny wpisany do ewidencji materiałów państwowego zasobu geodezyjnego i kartograficznego


Organ prowadzący państwowy zasob geodezyjny i kartograficzny
 PREZYDENT MIASTA LEGNICY

Identyfikator ewidencyjny materiału zasobu - operatu technicznego
 P.0262.1018.14.10

Data wpisania operatu technicznego do ewidencji materiałów zasobu
 11 STY. 2018

Imię, nazwisko i podpis osoby reprezentującej organ

mgr inż. Tomasz Sadowski

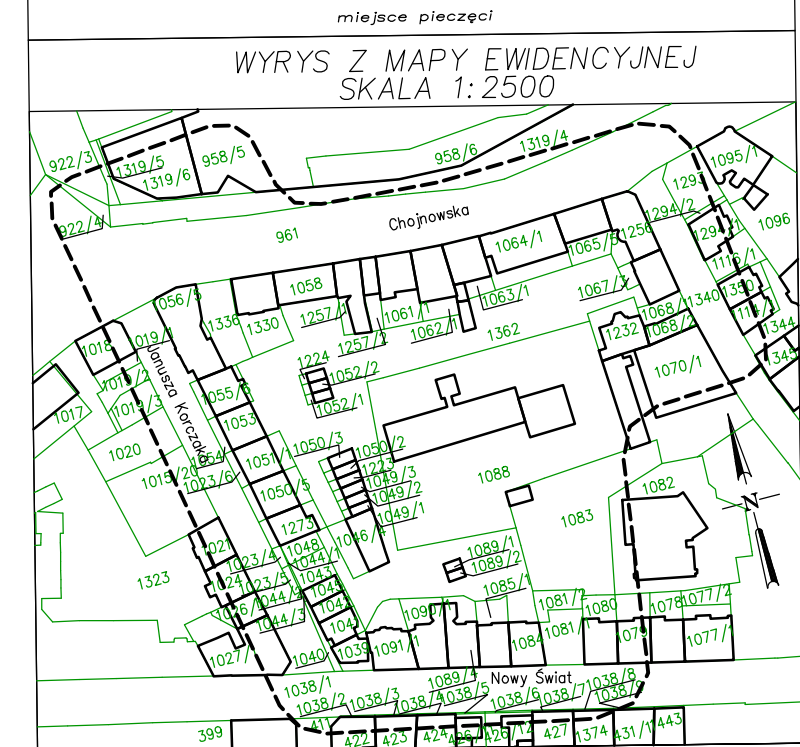

DANE Z MIEJSCOWEGO PLANU ZAGOSPODAROWANIA PRZESTRZENNEGO

Miejscowy plan zagospodarowania przestrzennego terenu śródmiejskiego ograniczonego ulicami Piastowską, Dzieniwicką, Nowym Światem, Działkową i Senatorską w Legnicy UCHWAŁA NR XXVI/277/04 Rady Miejskiej Legnicy z dnia 25 października 2004 r.

PRZEZNACZENIE TERENU:
 8 U1 Oznaczenie terenu

ZAGOSPODAROWANIE TERENU:
 Linie rozgraniczające tereny o różnych funkcjach
 Nieprzekraczalna linia zabudowy
 Obowiązująca linia zabudowy



LEGENDA	
[Symbol]	proj. krawężnik betonowy
[Symbol]	proj. krawężnik betonowy, najazdowy
[Symbol]	proj. obrzeże betonowe
[Symbol]	granica działki
[Symbol]	elementy do likwidacji
[Symbol]	proj. jezdnia z kostki betonowej
[Symbol]	proj. nawierzchnia chodnika
[Symbol]	proj. zieleni
[Symbol]	proj. lampa uliczna, solarna
[Symbol]	proj. ławka miejska
[Symbol]	proj. kosze na śmieci
[Symbol]	proj. nawierzchnia z kostki betonowej
[Symbol]	proj. studnia kanalizacji deszczowej
[Symbol]	proj. kanalizacja deszczowa
[Symbol]	proj. wpust deszczowy
[Symbol]	proj. skrzynki rozszczepiające wodę 1,2x0,6x0,3 m
[Symbol]	proj. rura osłonowa
[Symbol]	proj. nawierzchnia żwirowa
[Symbol]	obszar opracowania
[Symbol]	berberys
[Symbol]	tawala
[Symbol]	irga
[Symbol]	czochsia
[Symbol]	jarzęb polpolity
[Symbol]	platan klonolistny
[Symbol]	robinia akacjowa
[Symbol]	rabata wg zał. 1
[Symbol]	rabata wg zał. 2
[Symbol]	istniejące drzewa do pozostawienia

Inwestor/ Zamawiający	ZARZĄD GOSPODARKI MIESZKANIOWEJ ul. Zielona 7 59-220 Legnica		
Jednostka projektowa	Biuo Inżynierskie TRAKT Sędziszów 50 58-410 Marciszów NIP 614-154-19-88		
Stadium PB	Zadanie "PRZEBUDOWA WNETRZA PODWÓRZOWEGO PRZY ŻŁOBKU NR 3 PRZY UL. ANIELEWICZA Z WJAZDEM OD UL. CHOJNOWSKIEJ"		
Nr tomu I	Lokalizacja inwestycji LEGNICA, DZ. 1362, DZ. 1336, DZ. 1046/4		
Branża Drogowa - DR Sanitarna - S Elektryczna - E Architektoniczna - A	Tytuł rysunku PROJEKT ZAGOSPODAROWANIA TERENU		
Stanowisko	Imię i nazwisko	Nr uprawnień	Podpis
Projektant br. drogowy/ konstr	mgr inż. Włodzimierz Lewowski	228/02/DUW	
Sprawdzający br. drogowy	mgr inż. Grzegorz Lewowski	263/DOS/13	
Asystent br. drogowy	mgr inż. Alicja Sygnowska		
Projektant br. architektoniczna	mgr inż. Witold Józef Misztal	73/DOSKK/2015	
Projektant br. sanitarna	inż. Grzegorz Sułkowski	591/01/DUW	
Sprawdzający br. sanitarna	mgr inż. Dariusz Sikorski	306/DOS/13	
Asystent br. sanitarna	inż. Piotr Tokarczyk		
Projektant br. elektryczna	mgr inż. Paweł Krynicki	272/94/Lw	
Nr projektu 17-17	Skala 1 : 500	Data 04. 2018	Nr egz. 2
Stadium PB	Branża DR,S,E,A	Km	Nr obiektu I
			Nr tomu 1
			Nr str. 00
			Rewizja