




PRZEKRÓJ A-A
skala 1:100 [cm]

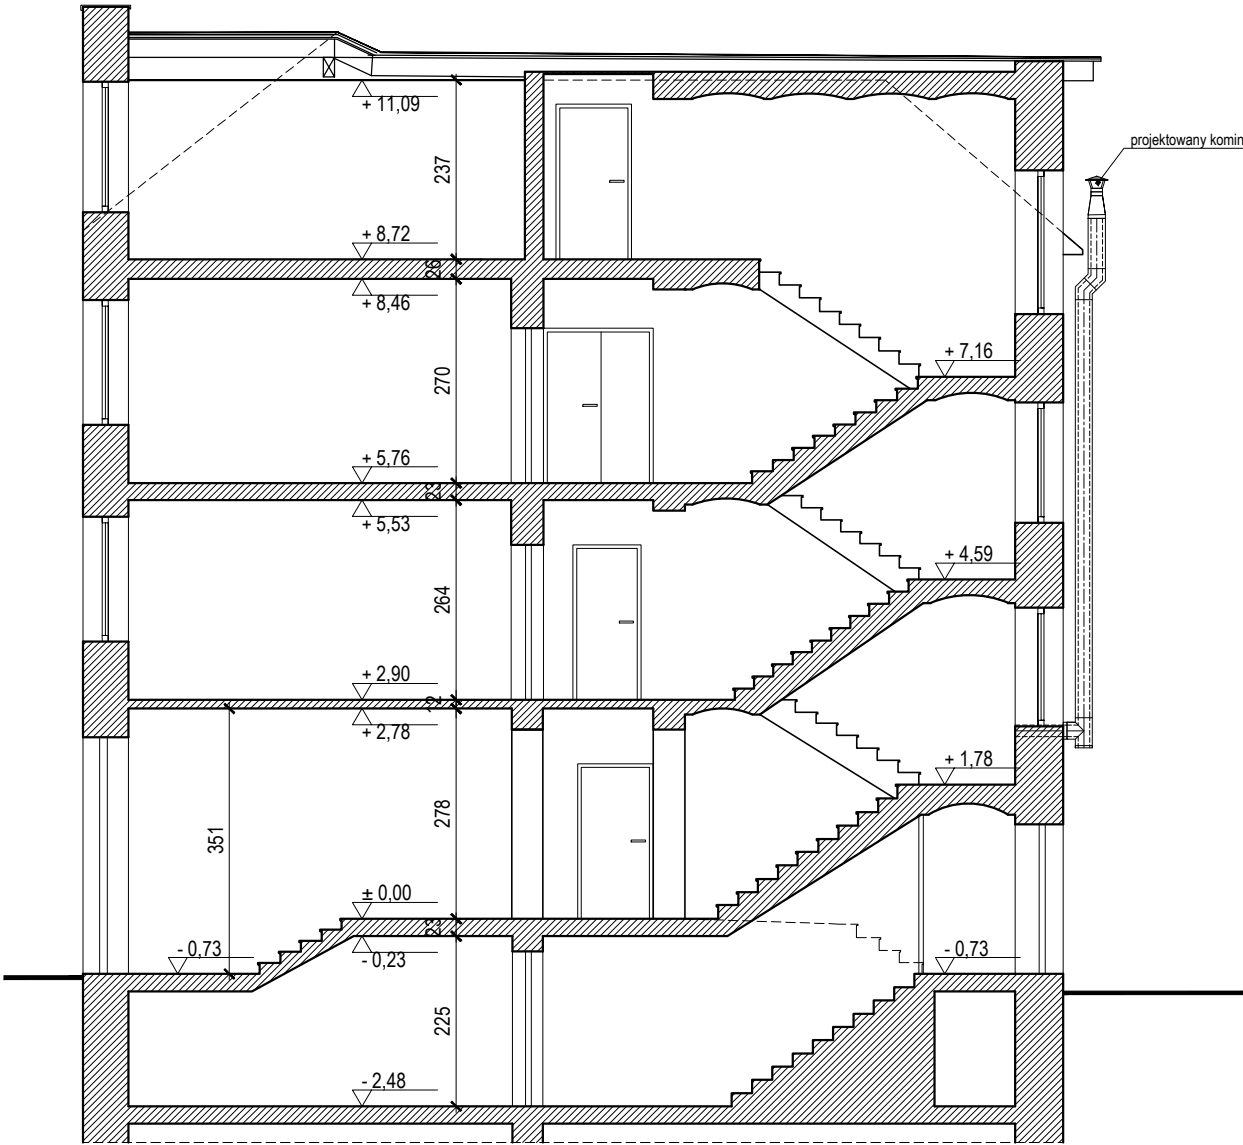

ELEWACJA ZACHODNIA
skala 1:100 [cm]

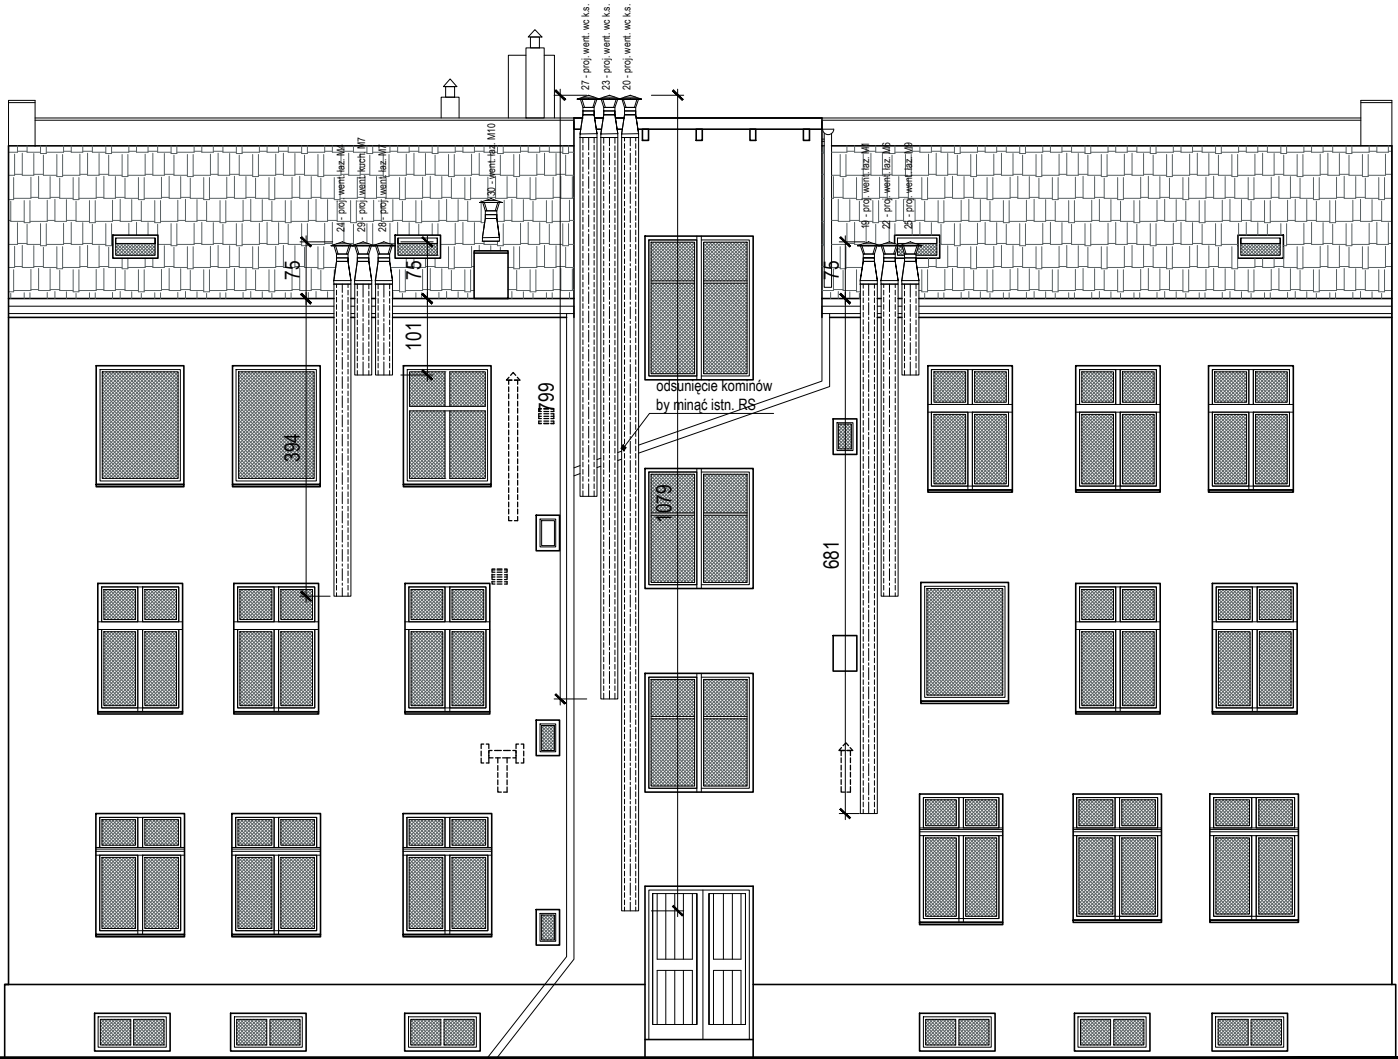

UWAGA:
Na etapie realizacji należy zlikwidować kominki wentylacyjne na elewacji niezgodne
z opinią kominiarską.

JEDNOSTKA PROJEKTOWA	KOBU PROJEKT Bartosz Karamon 59-220 Legnica ul. Zofii Kossak 3A tel/fax: 76 819 78 75 ; +48 606 697 370 e-mail: biuro@kobuprojekt.pl			
INWESTOR	GMINA LEGNICA 59-220 Legnica, pl. Słowiański 8			
NAZWA I ADRES INWESTYCJI	DOBUDOWA PRZEWODÓW WENTYLACJI GRAWITACYJNEJ W BUDYNKU GMINY PRZY UL. ORZESZKOWEJ 17 of. 59-220 Legnica, ul. Orzeszkowej 17 of., dz. nr 663/1 obręb Tarninów, jedn. ewid. Legnica			
TYTUŁ RYSUNKU	PRZEKRÓJ A-A, ELEWACJA ZACHODNIA		NR PROJEKTU ZK078-18	NR RYSUNKU A.07
			SKALA 1:100	REWIZJA -
PROJEKTANT	mgr inż. arch. Weronika Polak upr. do projektowania bez ograniczeń w specjalności architektonicznej 30/DSOKK/2016		PODPIS	
PROJEKTANT	mgr inż. Bartosz Karamon upr. do projektowania bez ograniczeń w specjalności konstrukcyjno-budowlanej 200/DOŚ/09		PODPIS	
OPRACOWAŁ			PODPIS	
STADIUM PROJEKT BUDOWLANY		BRANŻA ARCHITEKTURA / KONSTRUKCJA		DATA 20.10.2018r.
Zabrania się powielania rysunku oraz usuwania tabeli znamionowej rysunku (prawa autorskie) bez zgody pracowni KOBU PROJEKT				