


RZUT PARTERU  
skala 1:100 [cm]

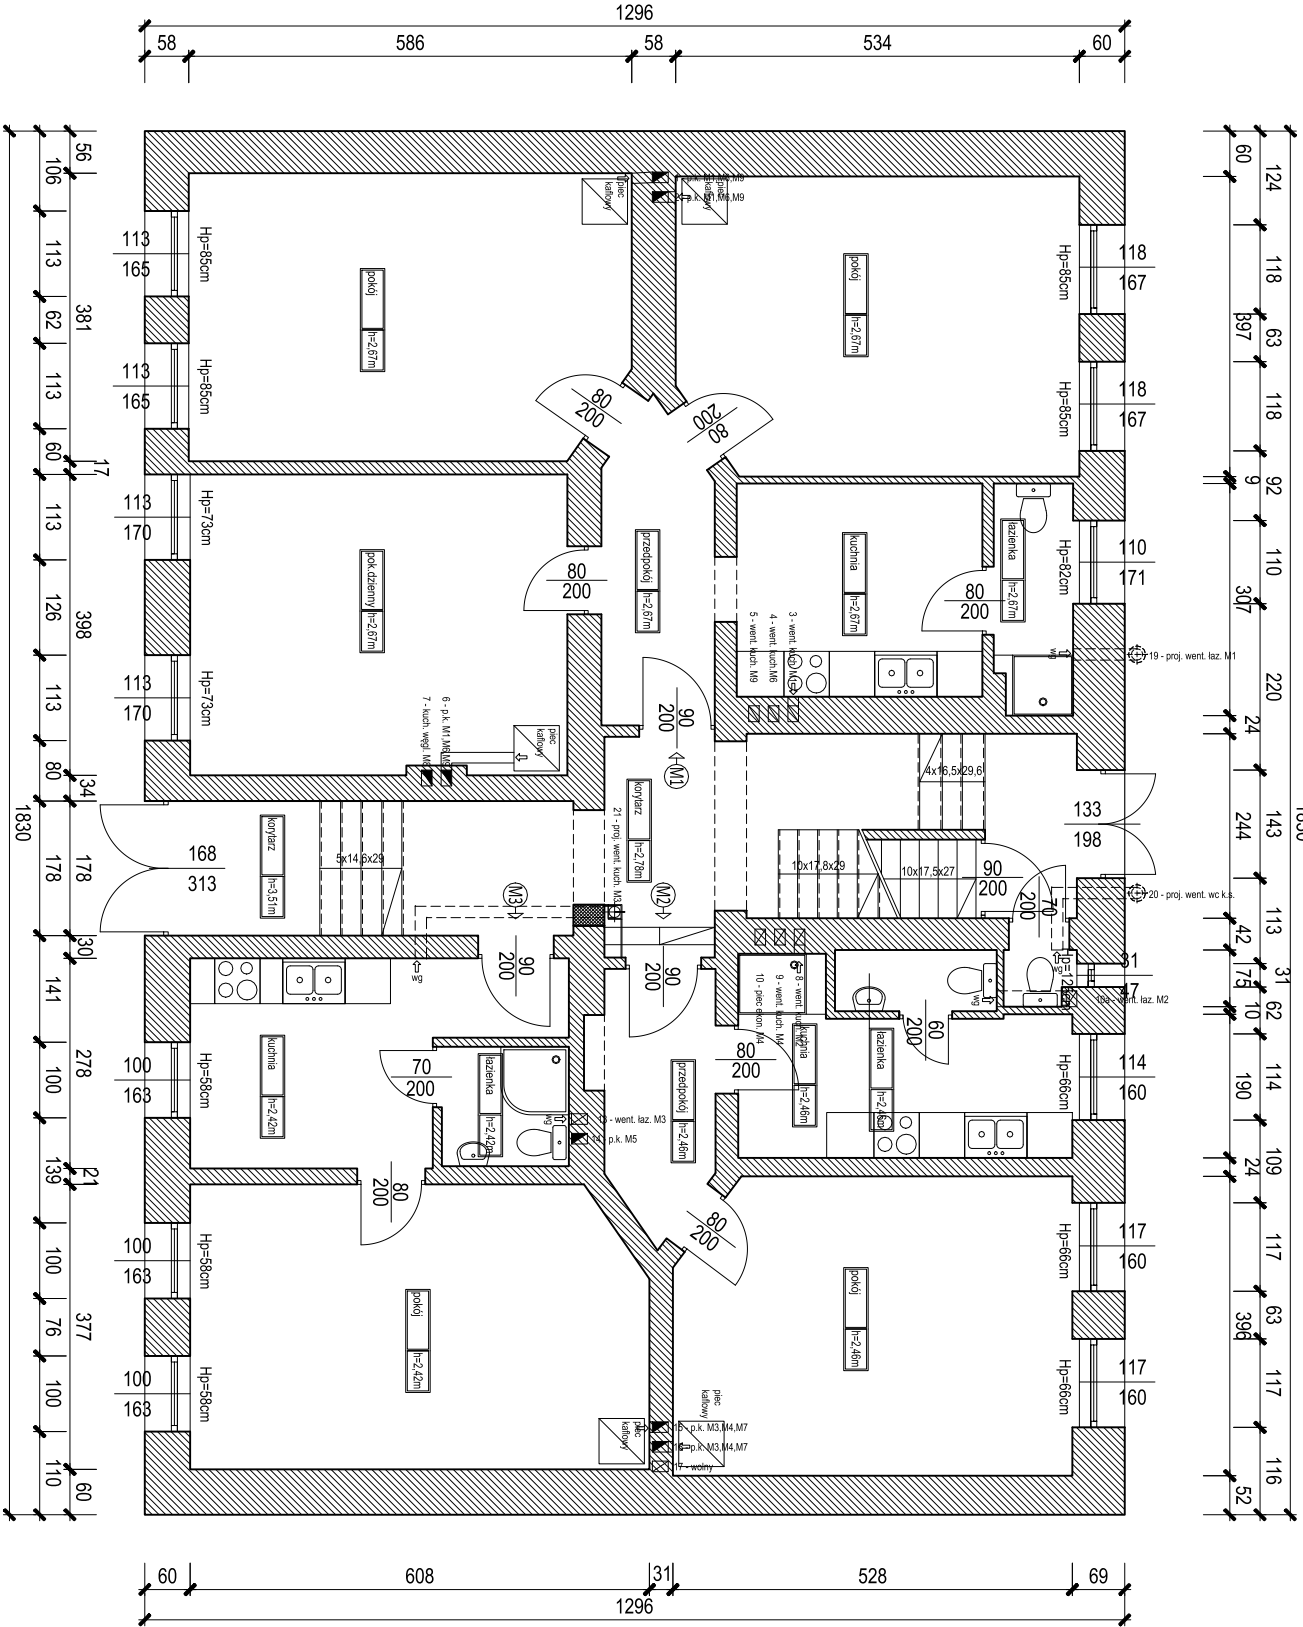

UWAGA:  
Na etapie realizacji należy zweryfikować lokalizację proj. przewodów wentylacyjnych w naturze.

1A

ZESTAWIENIE PRZEWODÓW KOMINOWYCH I  
PODŁĄCZEŃ

numer przewodu kominowego	OPIS
PRZEWODY ISTNIEJĄCE	
1.	piec kaflowy - parter - M1, lp. - M6, lp. - M9
2.	piec kaflowy - parter - M1, lp. - M6, lp. - M9
3.	wentylacja kuchnia parter - M1 - projektuje się zamontowanie na lp. M6, lp. M9
4.	wolny - projektowana went. kuchni I p. M6
5.	kuchnia wegl. lp. - M9 - projektuje się podłączenie wentylacji kuchni lp. M9 po likwidacji kuchni wegl.
6.	piec kaflowy - parter - M1, lp. - M6, lp. - M9
7.	kuchnia wegl. lp. - M8
8.	wentylacja kuchnia parter - M2 - projektuje się zamontowanie na lp. M4, lp. M7
9.	wolny - projektowana went. kuchni I p. M4
10.	piec ekonomiczny lp. - M4
10a.	wentylacja zbiorcza wc klatka schod. - projektuje się podłączenie łazienki parter M2, zamontowanie podłączeń wc klatka schodowa na wszystkich kond.
11.	wentylacja kuchnia poddasze - M10
12.	kocioł c.o. gaz. kuchnia poddasze - M10
13.	wentylacja kuchnia wegl. parter - M3 - projektuje się podłączenie wentylacji łazienki parter - M3 po likwidacji kuchni wegl.
14.	piec kaflowy - lp. - M5
15.	piec kaflowy - parter - M3, lp. - M4, lp. - M7
16.	piec kaflowy - parter - M3, lp. - M4, lp. - M7
17.	wolny
18.	wentylacja kuchnia lp. - M5 - projektuje się zamontowanie na lp. M8
PRZEWODY PROJEKTOWANE	
19.	parter - łazienka wentylacja M1
20.	parter - wc klatka schod. wentylacja
21.	parter - kuchnia wentylacja M3
22.	lp. - łazienka wentylacja M6
23.	lp. - wc klatka schod. wentylacja
24.	lp. - łazienka wentylacja M4
25.	lp. - łazienka wentylacja M9
26.	lp. - kuchnia wentylacja M8
27.	lp. - wc klatka schod. wentylacja
28.	lp. - łazienka wentylacja M7
29.	lp. - kuchnia wentylacja M7
30.	poddasze - łazienka wentylacja M10
LEGENDA RYSUNKU:	
	istniejące ściany murowane
	projektowane zamurowania
	projektowane rozbiórki
	projektowana wentylacja grawitacyjna

JEDYNOSTA PROJEKTOWA	KOBU PROJEKT Bartosz Karanion		
INWESTOR	GMINA LEGNICA 59-220 Legnica, pl. Słowiański 8		
NAZWA I ADRES INWESTYCJI	DOBUDOWA PRZEWODÓW WENTYLACJI GRAWITACYJNEJ W BUDYNKU GMINY PRZY UL. ORZESZKOWEJ 17 of.		
TYTUŁ RYSUNKU	59-220 Legnica, ul. Orzeszkowej 17 of. dz. nr 663/1 obręb Tamniów, jedn. ewid. Legnica	RZUT PARTERU	
PROJEKTANT	mgr inż. arch. Weironika Polak	nr projektu	ZK078-18
PROJEKTANT	mgr inż. Bartosz Karanion	skala	1:100
OPRACOWAŁ	upr. do projektowania bez ograniczeń w specjalności konstrukcyjno-budowlanej 200/005/09	reniza	-
STADIUM	PROJEKT BUDOWLANY	branża	ARCHITEKTURA / KONSTRUKCJA
Zabrania się powielania rysunku oraz użycia wadażi znanonowej rysunku (prawa autorskie) bez zgody pracowni KOBU PROJEKT			
DATA		20.10.2018.	