


PRZEKRÓJ A-A
skala 1:100 [cm]

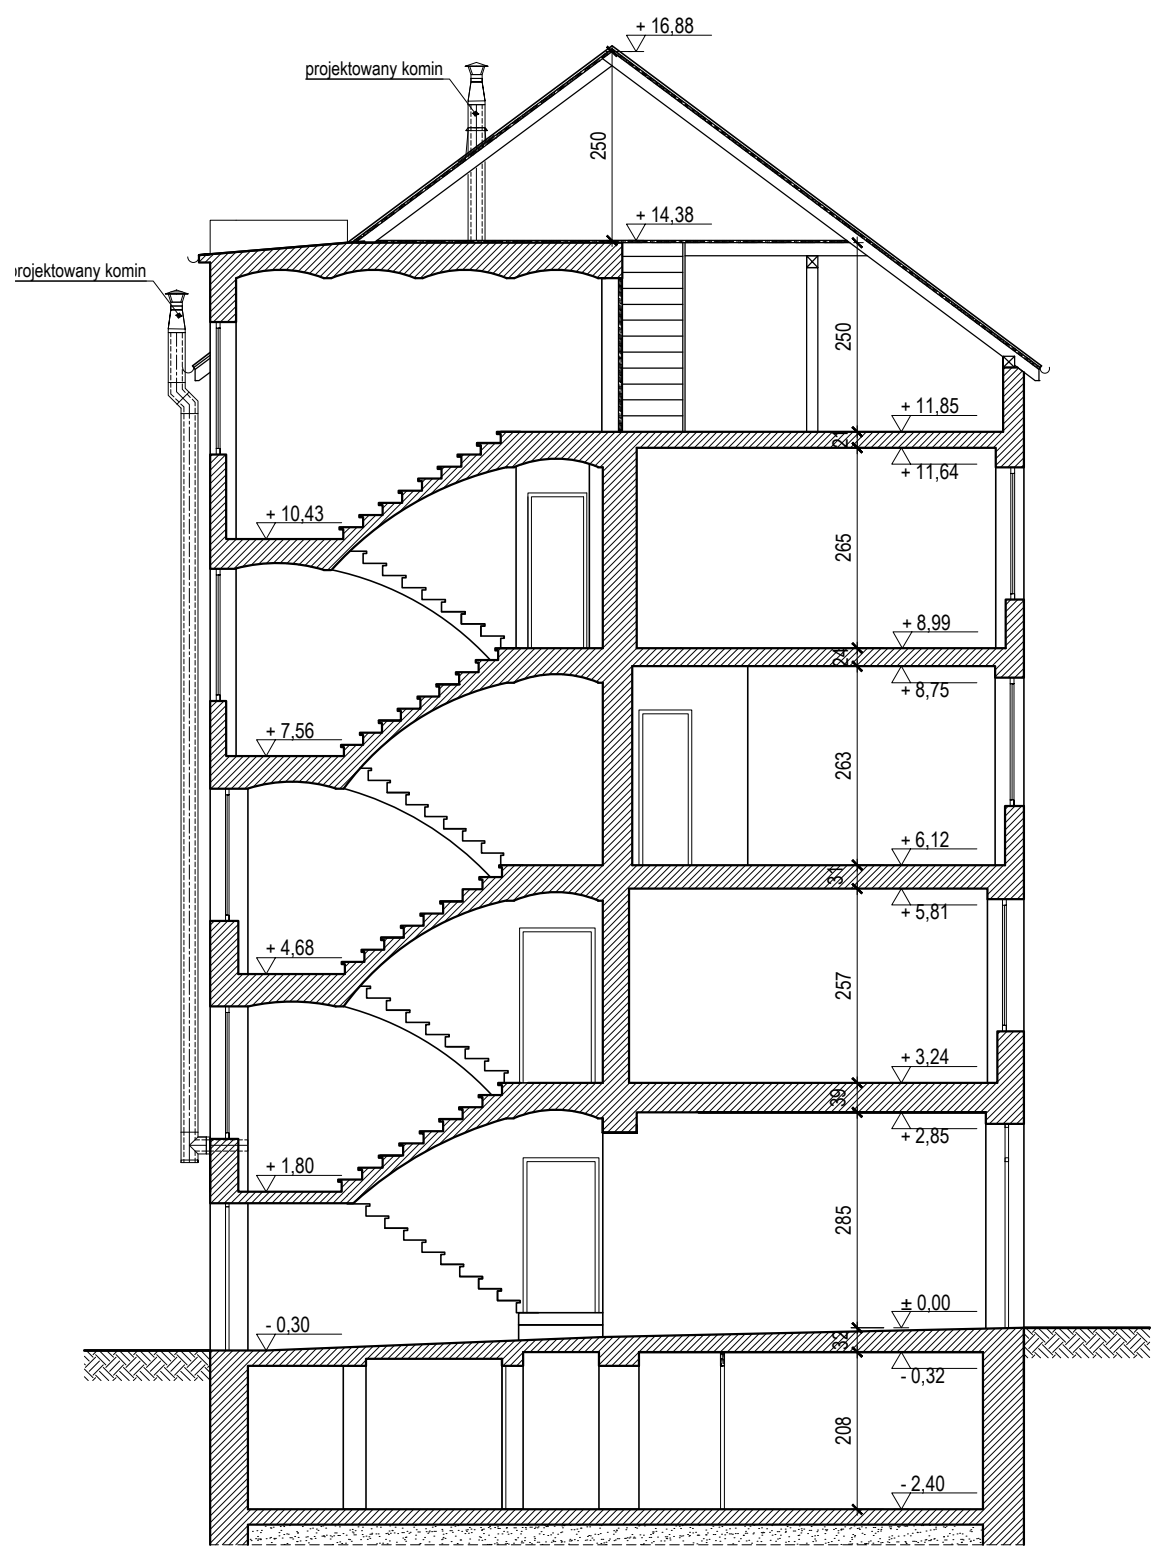

JEDNOSTKA PROJEKTOWA	KOBU PROJEKT Bartosz Karamon 59-220 Legnica ul. Zofii Kossak 3A tel/fax: 76 819 78 75 ; +48 606 697 370 e-mail: biuro@kobuprojekt.pl		KOBU PROJEKT	
INWESTOR	GMINA LEGNICA 59-220 Legnica, pl. Słowiański 8			
NAZWA I ADRES INWESTYCJI	DOBUDOWA PRZEWODÓW WENTYLACJI GRAWITACYJNEJ W BUDYNKU GMINY PRZY UL. FABRYCZNEJ 15 59-220 Legnica, ul. Fabryczna 15 dz. nr 456/4 obręb Kartuzy, jedn. ewid. Legnica			
TYTUŁ RYSUNKU	PRZEKRÓJ A-A		NR PROJEKTU	NR RYSUNKU
			ZK075-18	A.09
		SKALA	REWIZJA	
		1:100	-	
PROJEKTANT	mgr inż. arch. Weronika Polak upr. do projektowania bez ograniczeń w specjalności architektonicznej 30/DSOKK/2016		PODPIS	
PROJEKTANT	mgr inż. Bartosz Karamon upr. do projektowania bez ograniczeń w specjalności konstrukcyjno-budowlanej 200/DOŚ/09		PODPIS	
OPRACOWAŁ			PODPIS	
STADIUM		BRANŻA	DATA	
PROJEKT BUDOWLANY		ARCHITEKTURA / KONSTRUKCJA	20.10.2018r.	
Zabrania się powielania rysunku oraz usuwania tabeli znamionowej rysunku (prawa autorskie) bez zgody pracowni KOBU PROJEKT				