


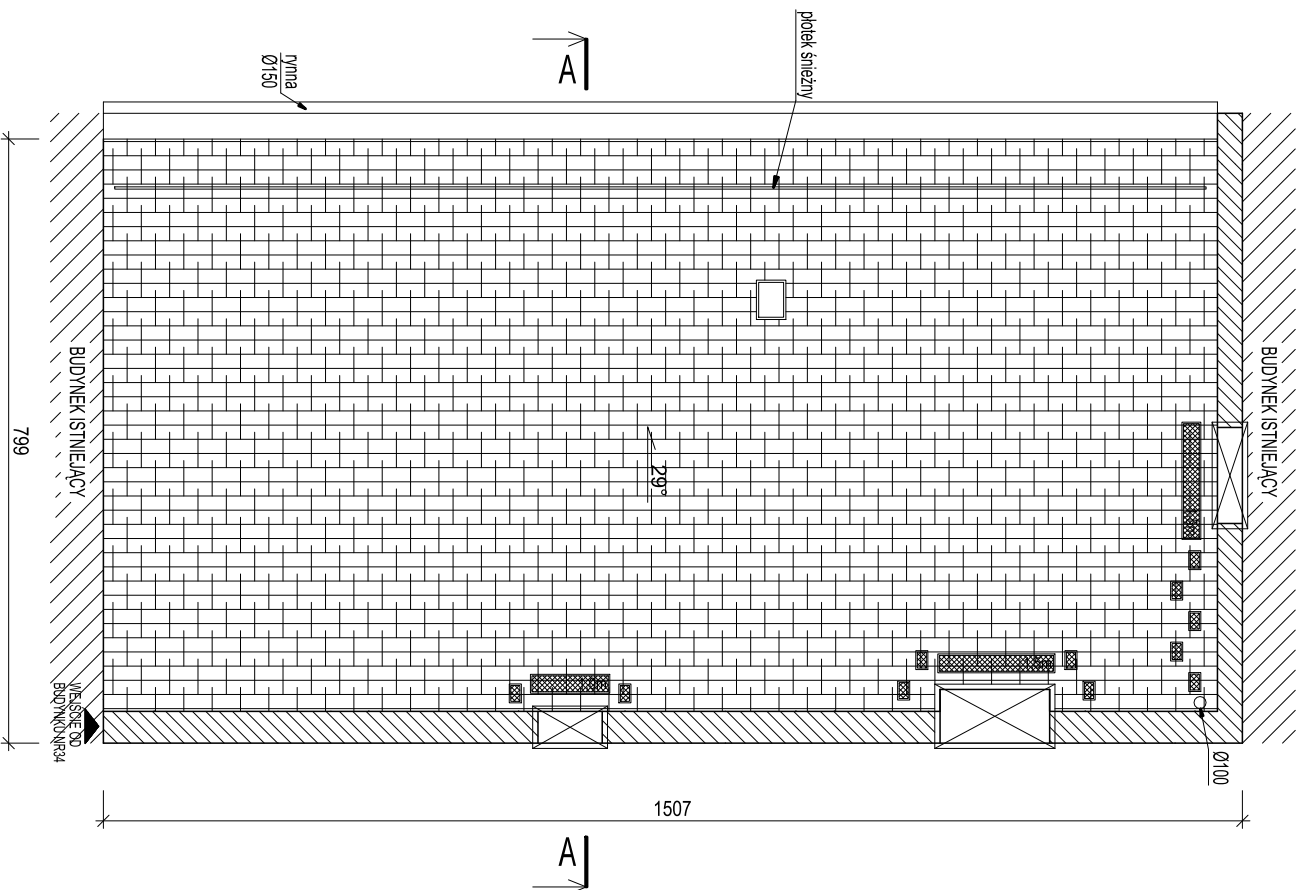


RZUT DACHU  
skala 1:100 [cm]



LEGENDA:

	istniejąca ściana murowana
	istniejące elementy drewniane
	istniejący strop drewniany

AUTOR ZMIAN		DATA	REWIZJA
JEDNOSTKA PROJEKTOWA			
ZABOROWSKI DEVELOPMENT S.C.			
59-220 Legnica ul. Zofii Kossak 3A tel/fax: 76 819 78 75 - +48 607 078 772 e-mail: biuro@zaborowski-development.pl www: zaborowski-development.pl			
INWESTOR			
GMINA LEGNICA 59-220 Legnica, pl. Słowiański 8			
NAZWA I ADRES INWESTYCJI			
PRZEBUDOWA KONSTRUKCJI DACHU WRAZ Z WYMIANĄ POKRYCIA DACHU W BUDYNKU UŻYTECZNOŚCI GMINY PRZY UL. RYNEK 33 59-220 Legnica, ul. Rynek 33 dz. nr 777 obręb Stare Miasto, jedn. ewid. Legnica			
TYTUŁ RYSUNKU		NR PROJEKTU ZK082-18	NR RYSUNKU K.04
PROJEKTANT		SKALA 1:100	REWIZJA -
mgr inż. Marcin Zaborowski upr. do projektowania bez ograniczeń w specjalności konstrukcyjno-budowlanej 208/005/09			PODPIS
SPRAWDZAJĄCY			PODPIS
OPRACOWAŁ			PODPIS
STADIUM PROJEKT WYKONAWCZY		BRANŻA ARCHITEKTURA KONSTRUKCJA	DATA 06.10.2018
Zabiora się powołaniem rysunku oraz warunkami technicznymi projektowania (prace autorskie) bez opłat ZABOROWSKI DEVELOPMENT S.C.			