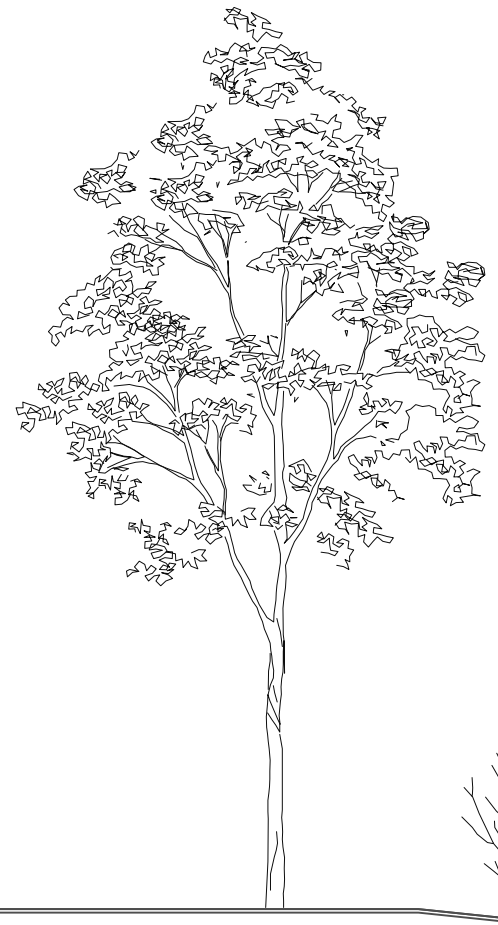

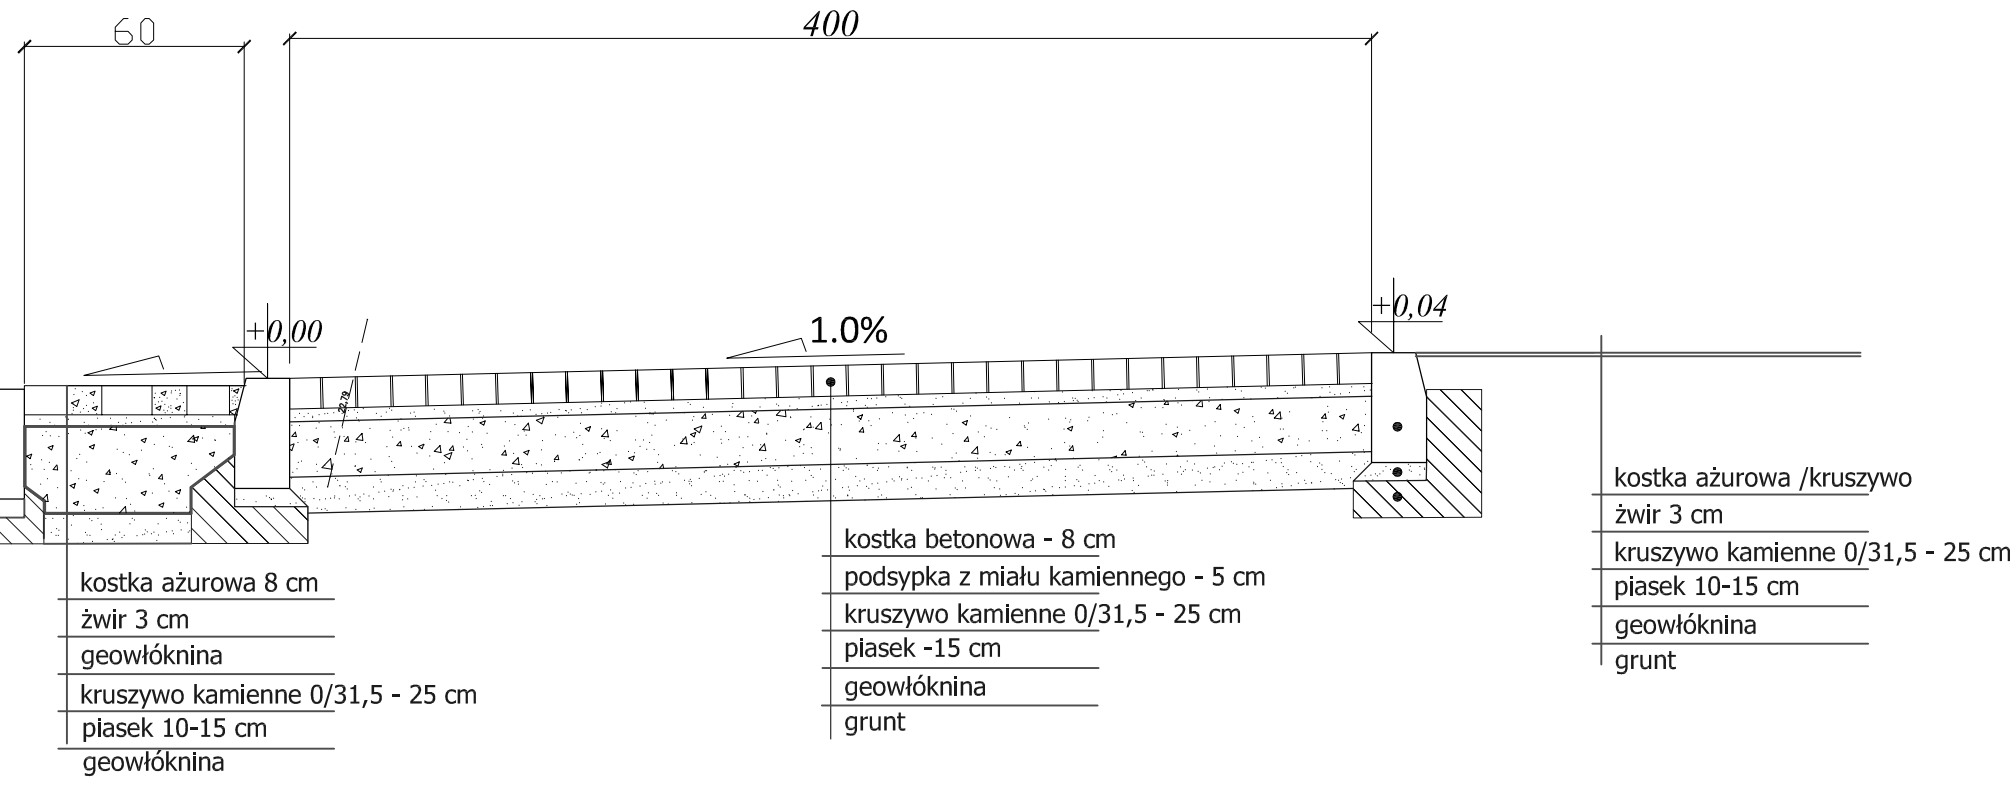

NR UPR.:
30/84/LW

OPRACOWAŁA : arch. H.S.Komorowska

PROJEKTOWAŁ: arch. M. Soszyński

DATA : 30.02. 2017 r.
BRANŻA : Architektura

INWESTOR: Gmina LEGNICA

BEZPIECZEŃSTWO I ZDROWIE PODSTAWĄ DOBREGO SAMOPOCZUCIA

OBIEKT :

TREŚĆ RYSUNKU : PRZEKRÓJ

SKALA :
1:

NR RYS :
3