




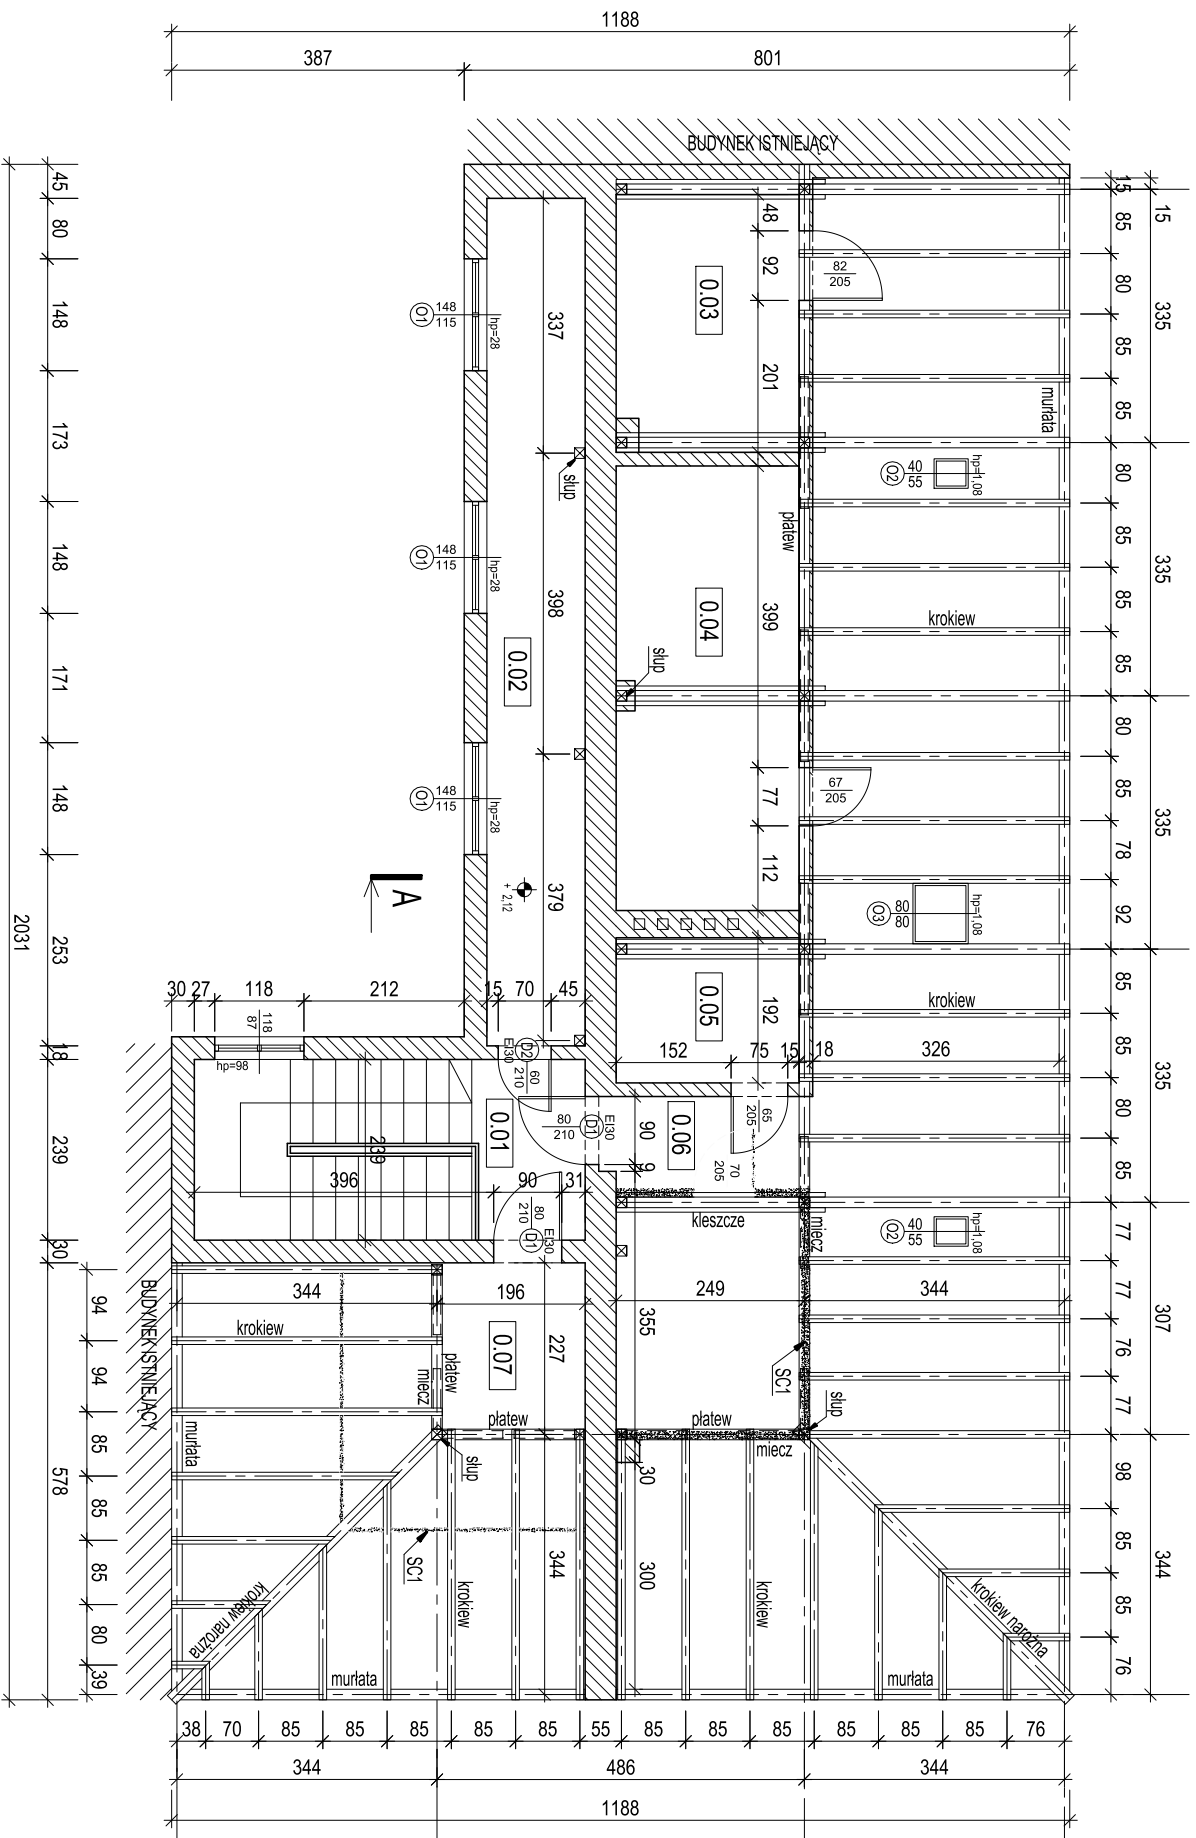

RZUT PODDASZA  
skala 1:100 [cm]




ZESTAWIENIE DREWNIANYCH ELEM. KONSTR.		
POZYCJA	ELEMENT	UWAGI
krókiew	10x14cm	
murłata	14x14cm	
plataw	14x18cm	
miecż	9x13cm	
slup	14x14cm	
kłeszcze	6x14cm	
krókiew narozna	16x18cm	

LEGENDA:	
	istniejąca ściana murowana
	istniejące elementy drewniane
	istniejący strop żelbetowy
	elementy do rozbiórki

## SC1 - ścianka drewniana

ZESTAWIENIE POMIESZCZEŃ		
Nr	Nazwa pomieszczenia	Powierzchnia
[1]	[1]	[m2]
0.01	korytarz	3,58
0.02	pomieszczenie	14,57
0.03	pom. gosp.	8,12
0.04	pom. gosp.	14,57
0.05	pom. gosp.	4,85
0.06	poddasze	30,68
0.07	poddasze	10,28
		86,45

AUTOR ZAJAŃ	ZAKRES ZAJAŃ	DATA	REWIZJA		
JEDNOSTKA PROJEKTOWA	ZABOROWSKI DEVELOPMENT S.C.				
	59-220 Legnica ul. Leśni Koszki 15A 772-000 Legnica tel. +48 71 772 772 e-mail: biuro@zabrowski-development.pl www.zabrowski-development.pl				
INWESTOR	GMINA LEGNICA  59-220 Legnica, pl. Stowiariski 8				
MIAŁO I ADRES INWESTYCJI	PRZEBUDOWA KONSTRUKCJI DACHU WRAZ Z WYMIANĄ POKRYCIA DACHU W BUDYNKU UŻYTECZNOŚCI GMINY PRZY UL. RYNEK 32  59-220 Legnica, ul. Rynek 32 dz. nr 777 objęty Starą Miaso, jedn. ewid. Legnica				
Tytuł rysunku	RZUT PODDASZA	nr projektu PK082-18	nr rysunku K.01		
PROJEKTANT	mgr inż. Marcin Zaborski upr. do projektowania bez ograniczeń w specjalności konstruktoryjno-budowlanej 2800DS09	SKALA 1:100	REWIZJA -	PDPIS	
SPRACOWUJĄCY				PDPIS	
Opracował				PDPIS	
STADIUM	BRANŻA				
PROJEKT WYKONAWczy	ARCHITEKTURA/KONSTRUKCJA				
				DATA	05.10.2018
Zabrano się powierzenia rysunku oraz wykreślania i podpisywania przedmiotowego rysunku (poza autorem) bez zgody ZABOROWSKI DEVELOPMENT S.C.					