




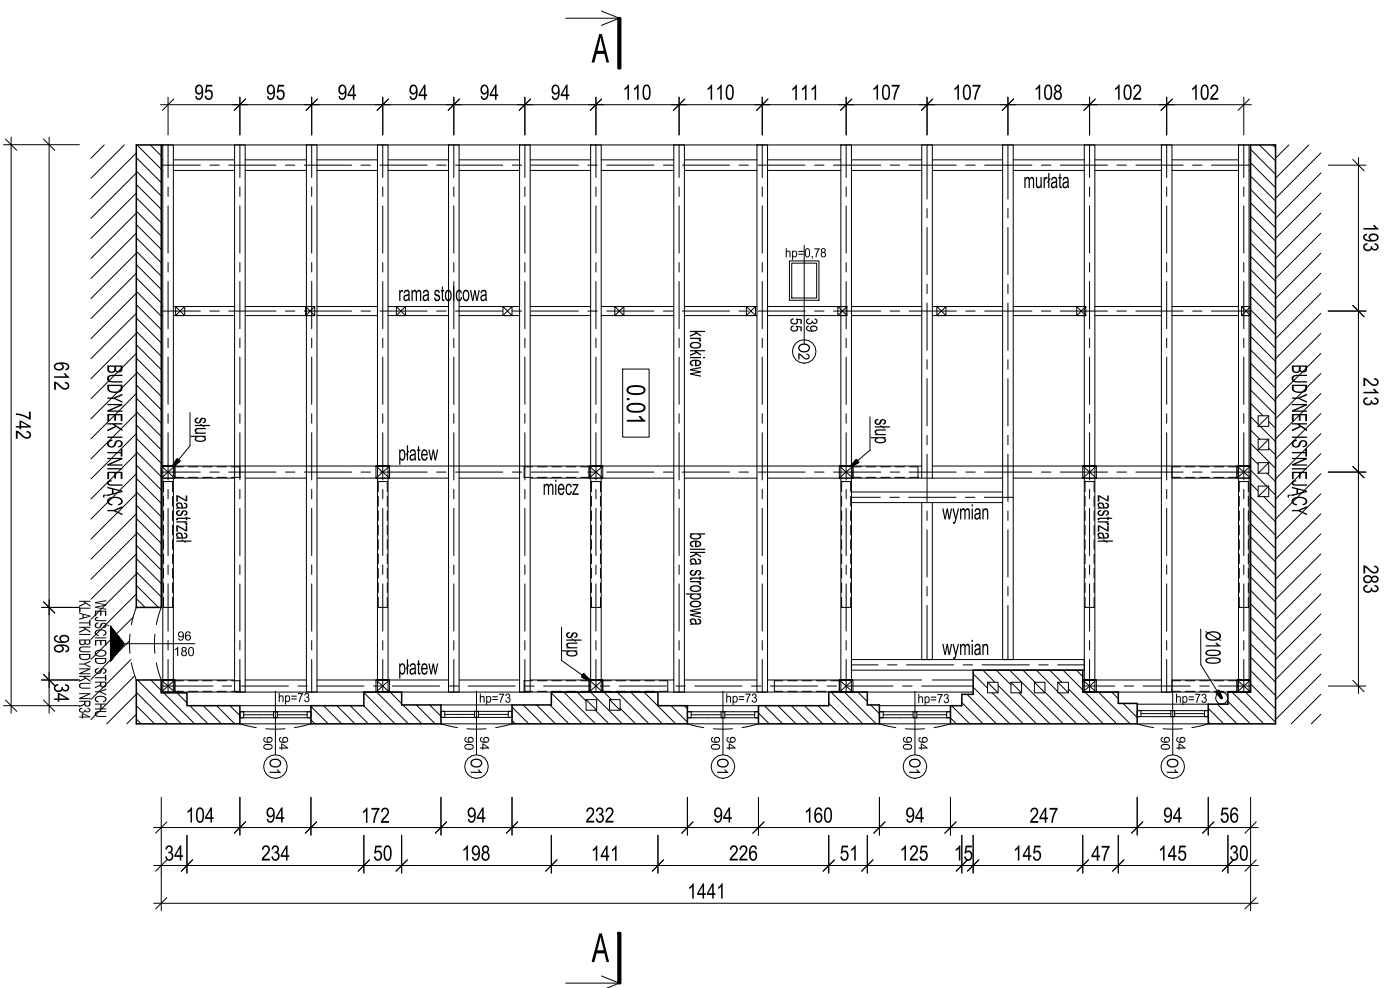

RZUT PODDASZA
skala 1:100 [cm]



ZESTAWIENIE DREWNIANYCH ELEM. KONSTR.		
POZYCJA	ELEMENT	UWAGI
krókiew	14x16cm	
belka stropowa	14x18cm	
murfała	14x14cm	
plaw	16x18cm	
zasztrzał	14x18cm	
miecż	14x14cm	
slup	16x18cm	
rama stolcowa	12x12cm	
wymian	14x18cm	

LEGENDA:	
	istniejąca ściana murowana
	istniejące elementy drewniane
	istniejący strop drewniany

ZESTAWIENIE POMIESZCZEŃ		
Nr	Nazwa pomieszczenia	Powierzchnia
[-]	[-]	[m ²]
0,01	poddasze	100,58

JEDYNOSTKA PROJEKTOWA		ZABOROWSKI DEVELOPMENT S.C.	 ZABOROWSKI DEVELOPMENT	
AUTOR ZJAWA		ZAGRES ZJAWA	DATA	
INWESTOR		GMINA LEGNICA 59-220 Legnica, pl. Stewiański 8		
MAZNA I ADRES INWESTYCJI		PRZEBUDOWA KONSTRUKCJI DACHU WRAZ Z WYMIANĄ POKRYCIA DACHU W BUDYNKU UŻYTECZNOŚCI GMINY PRZYZ UL. RYNEK 33		
TYTUŁ PROJEKTU		RZUT PODDASZA	nr projektu SKŁA 1:100	nr rysunku K.02 REWIZJA -
PROJEKTANT		mgr inż. Marcin Zaborowski upr. do projektowania bez ograniczeń w specjalności konstrukcyjno-budowlanej/208006089	PODPIS	
SPRAWDZAJĄCY			PODPIS	
OPRACOWAŁ			PODPIS	
STADIUM		PROJEKT WYKONAWCZY	REWIZJA	DATA
		ARCHITEKTURAKONSTRUKCJA		06.10.2018