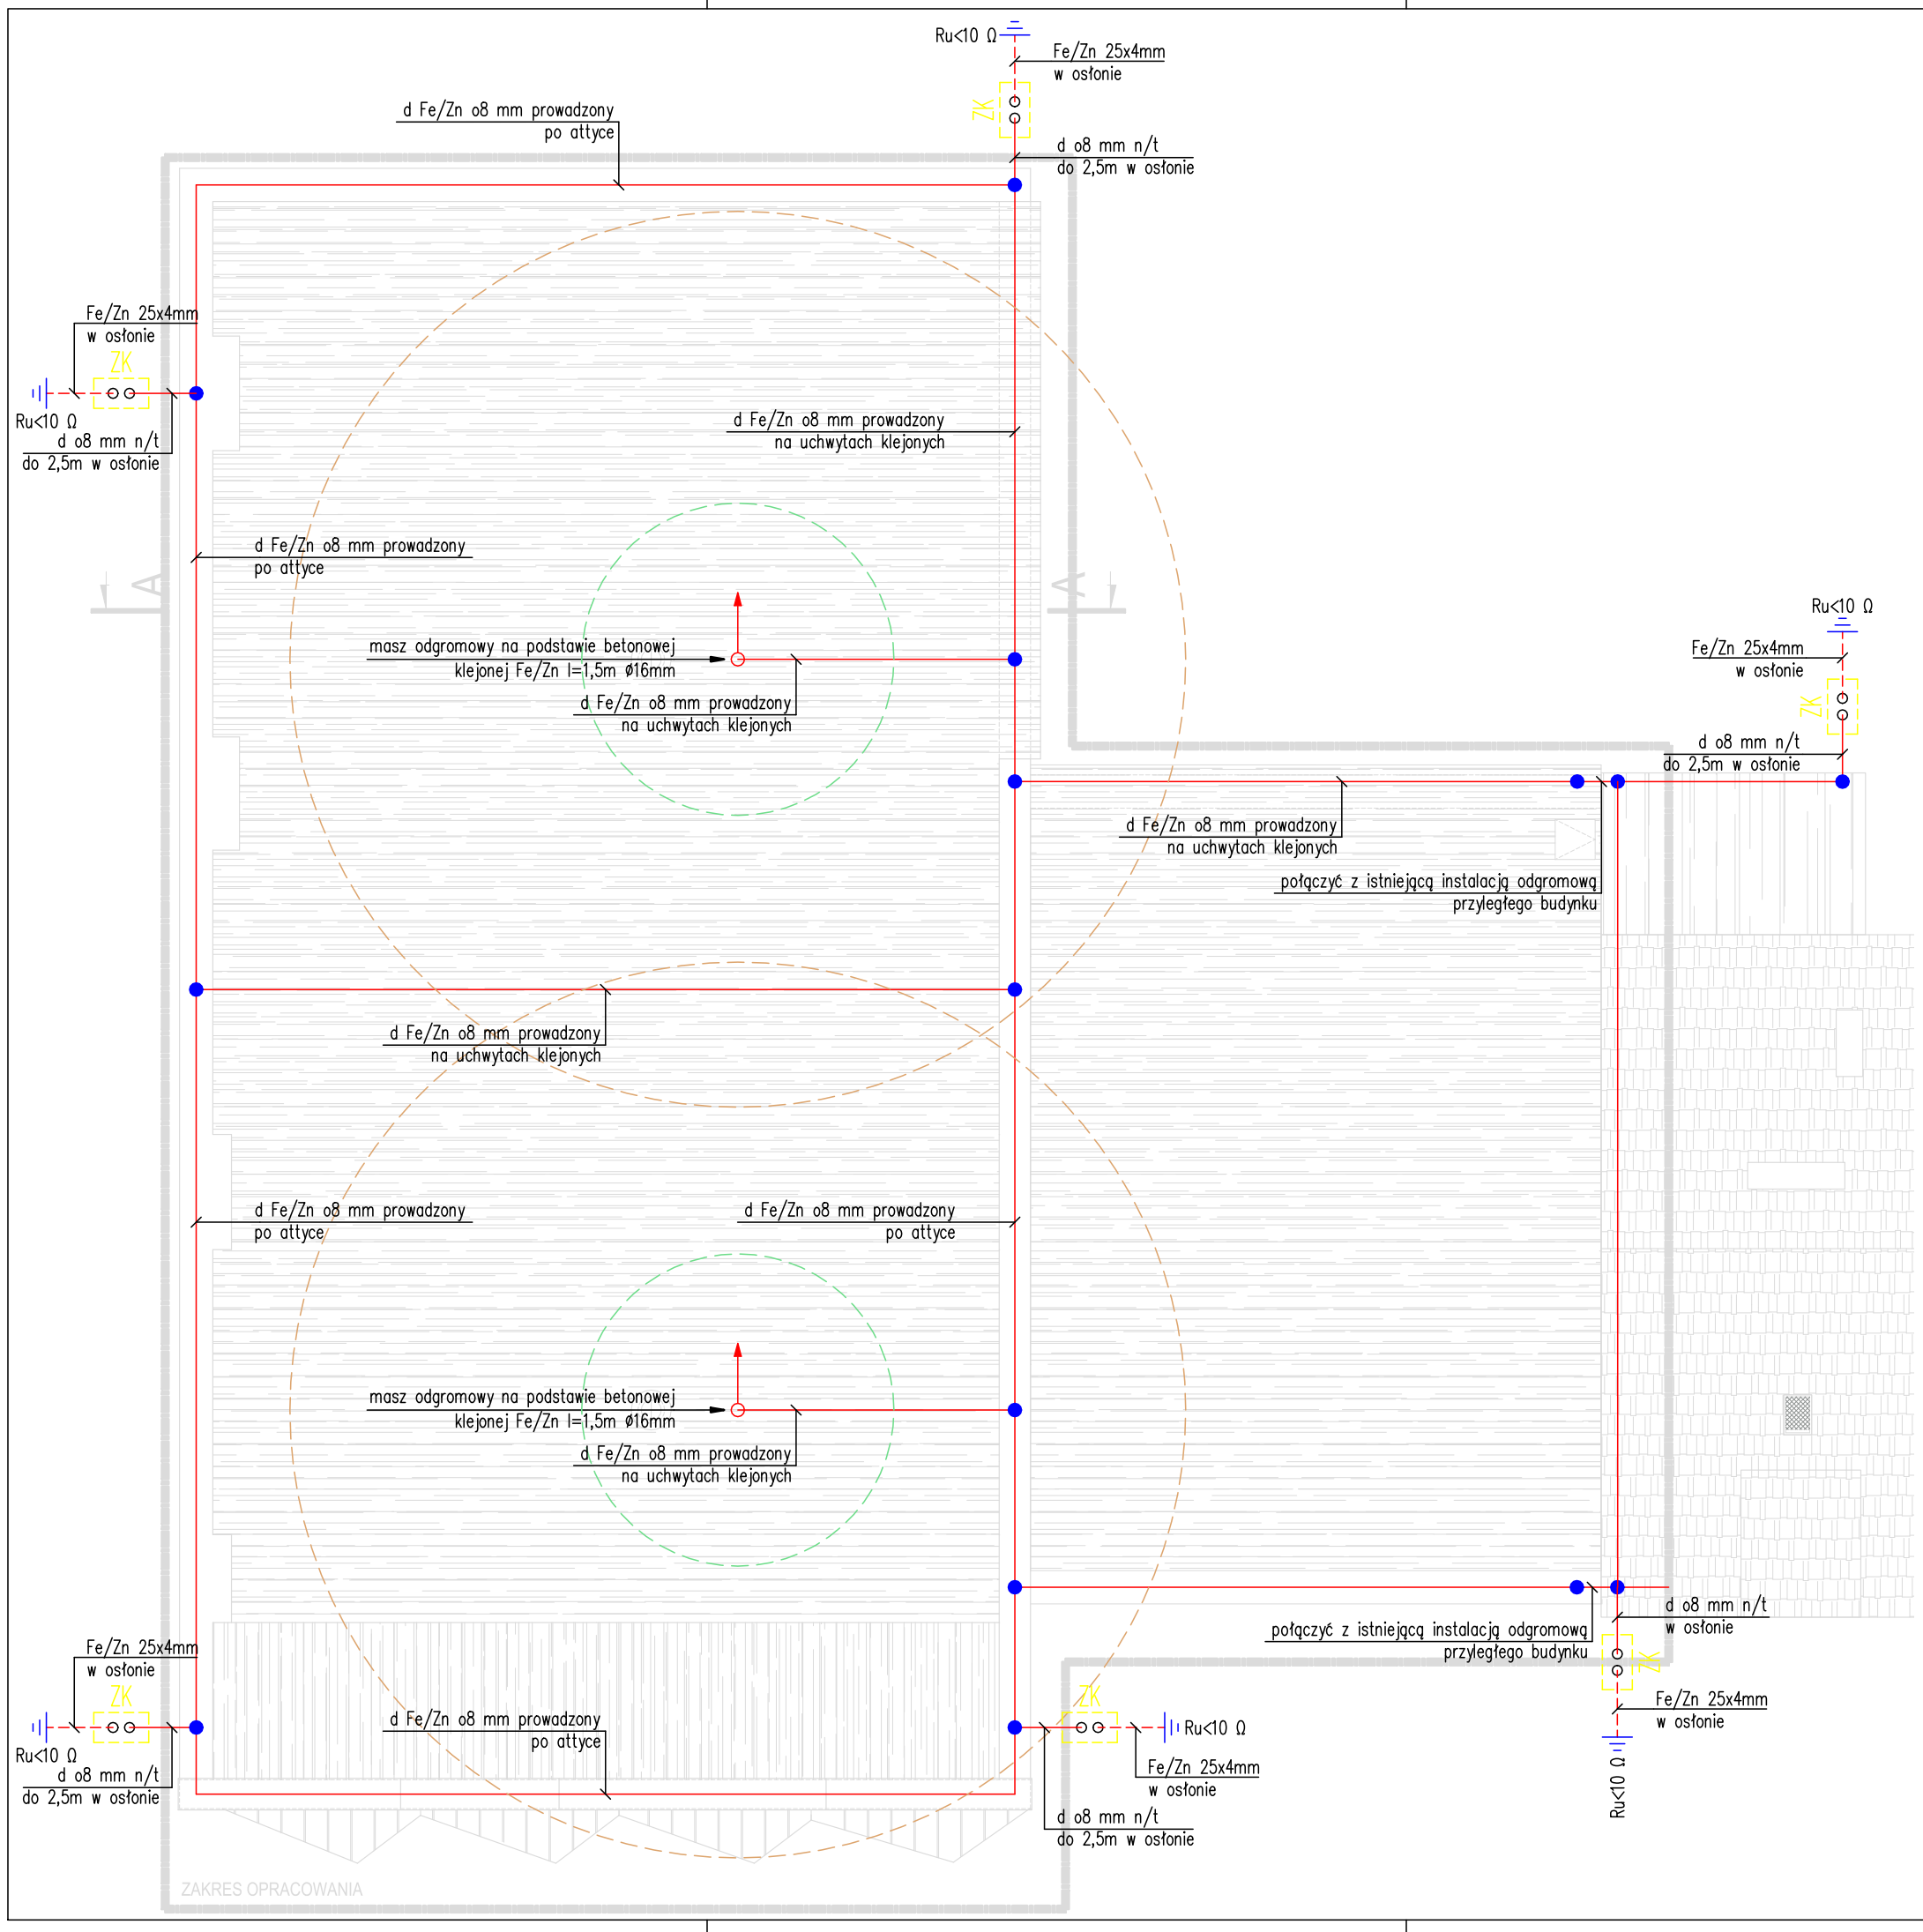

LEGENDA:

- bednarka stalowa ocynkowana Fe/Zn 25x4 mm
- drut stalowy ocynkowany Fe/Zn ø8 mm
- maszt odgromowy Fe/Zn l=1,5 m ø16mm na podstawie betonowej
- złącze śrubowe – miejsce połączenia zabezpieczone przed korozją
- złącze kontrolne

UWAGI:

1. Wykonać instalację odgromową dla IV klasy zgodnie z PN–EN 62305.
2. Złącza kontrolne zabudować w szkrzynkach n/t na elewacji budynku na wysokości 1,2m.
3. Wykonać uziom pionowy w odległości min. 1,0 m od fundamentów budynku. Wymagana rezystancja uziemienia Ru<10Ω.
4. Do wykonania instalacji odgromowej proponuje się wykorzystać materiały stalowe ocynkowane. Ostateczną decyzję o rodzaju zastosowanych materiałów (np. miedziowane) należy uzgodnić z inwestorem na etapie wykonawstwa.
5. W rozdzielnicy głównej budynku, dla linii zasilającej, zabudować ograniczniki przepięć typu 1+2 z wymiennymi wkładami i iskiernikiem sumującym.
6. Całość należy prac wykonać zgodnie zwymogami zawartymi w PN–EN 62305.

JEDNOSTKA PROJEKTOWA	KOBU PROJEKT Bartosz Karamon 59-220 Legnica ul. Zofii Kossak 3A tel/fax. 76 819 78 75 ; +48 606 697 370 e-mail: biuro@kobuprojekt.pl .\LOGA\KOBU LOGO.jpg		
INWESTOR	GMINA LEGNICA 59-220 Legnica, pl. Słowiański 8		
NAZWA I ADRES INWESTYCJI	PRZEBUDOWA OBIEKTU PRZY UL. ŚW. PIOTRA 14/ WITELONA 10 W LEGNICY DLA POTRZEB FUNDACJI TEATR AVATAR - TERMOMODERNIZACJA DACHU BUDYNKU PRZY UL. ŚW. PIOTRA 14/ WITELONA 10-SALA GIMNASTYCZNA 59-220 Legnica, ul. Św. Piotra 14/ Witelona 10, dz. nr 348 obręb Stare Miasto		
TYTUŁ RYSUNKU	RZUT DACHU. INSTALACJA ODGROMOWA	NR PROJEKTU ZK073-18 SKALA 1:100	NR RYSUNKU E.01 REWIZJA -
PROJEKTANT	mgr inż. Remigiusz Przystaj, nr ewid. 115/DOŚ/08 uprawnienia budowlane do projektowania bez ograniczeń w specjalności w specjalności instalacyjnej w zaskresie sieci, instalacji i urządzeń elektrycznych i elektroenergetycznych		PODPIS
SPRAWDZAJĄCY			PODPIS
OPRACOWAŁ			PODPIS
STADIUM PROJEKT BUDOWLANO-WYKONAWCZY	BRANŻA ELEKTRYCZNA		DATA 15.10.2018

Zabrania się powielania rysunku oraz usuwania tabeli znamionowej rysunku
(prawa autorskie) bez zgody pracowni KOBU PROJEKT