


RZUT PODDASZA  
skala 1:100 [cm]

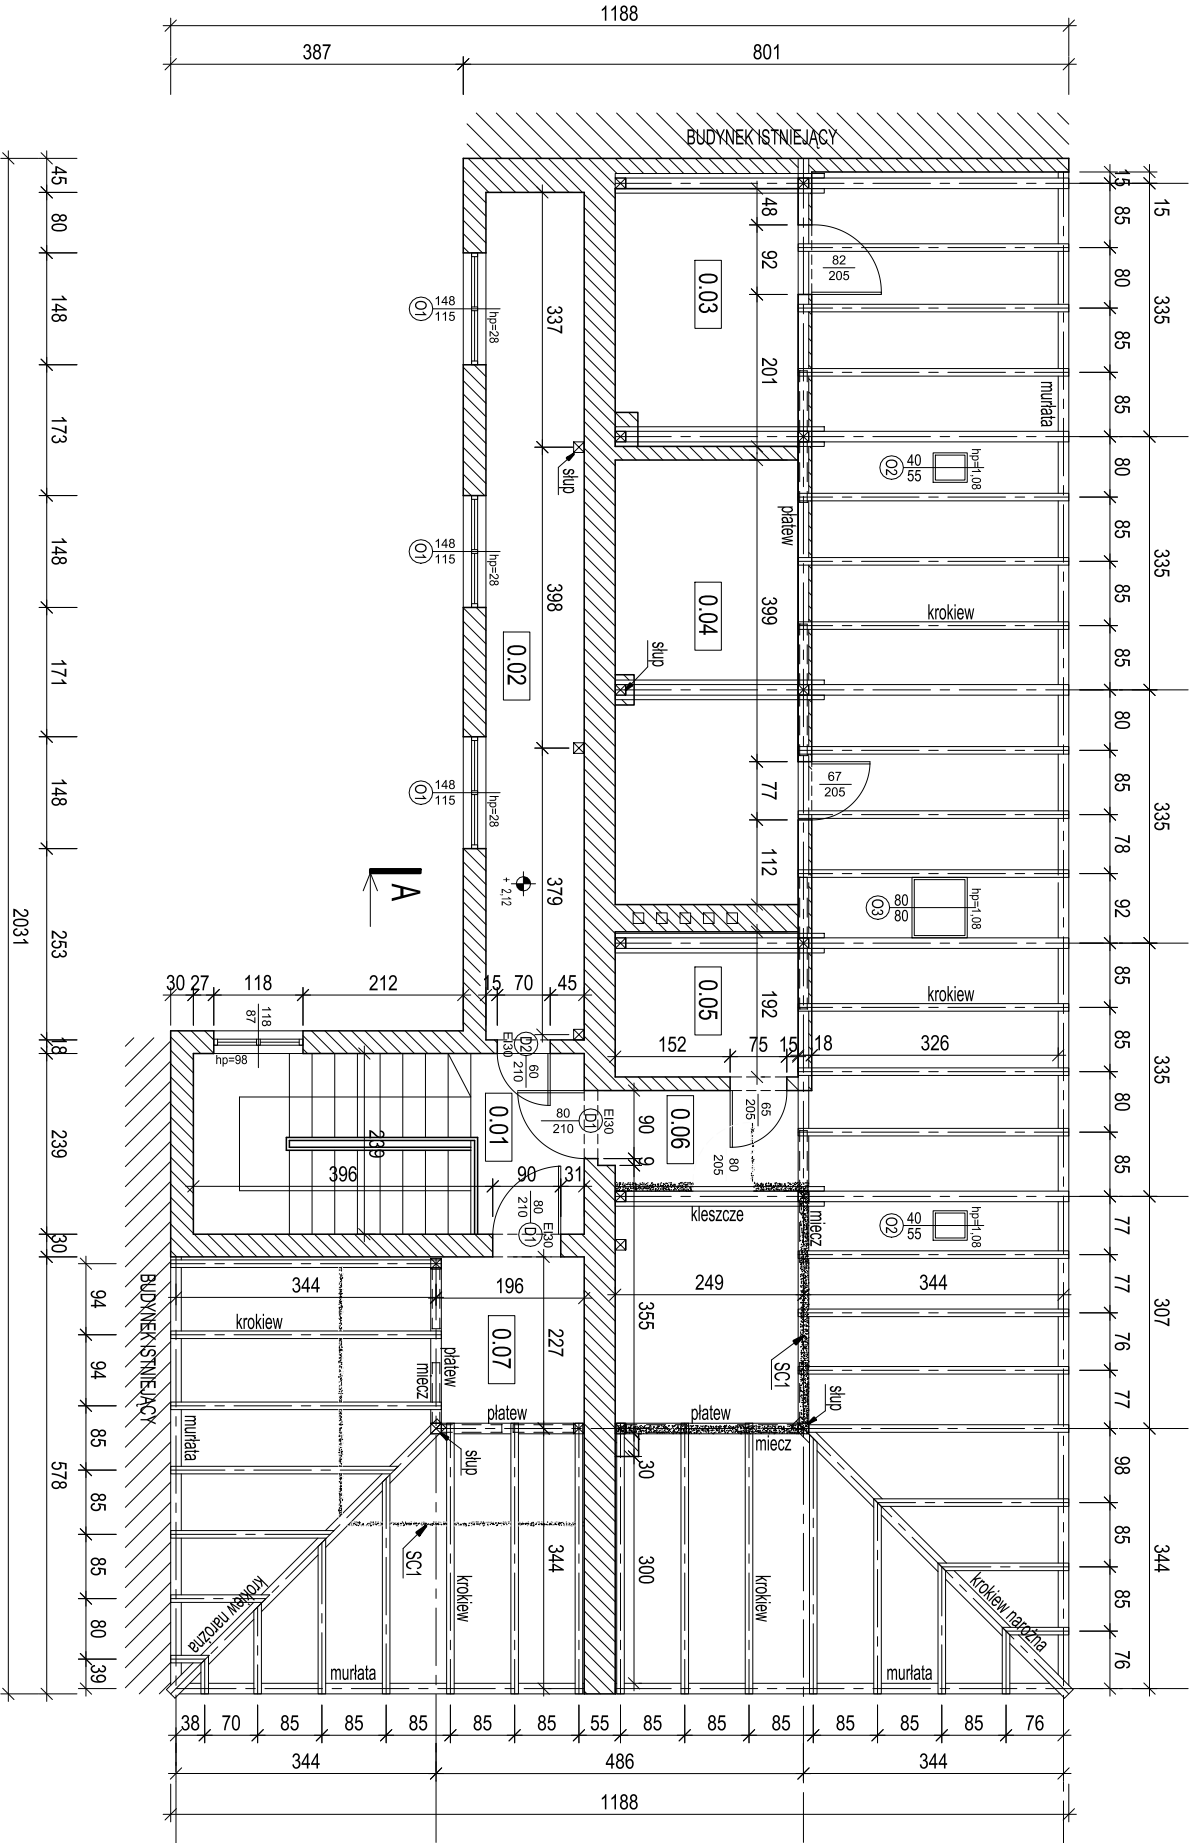


ZESTAWIENIE DREWNIANYCH ELEM. KONSTR.		
POZYCJA	ELEMENT	UWAGI
krokiew	10x14cm	
murłata	14x14cm	
płatew	14x18cm	
miec	9x13cm	
słup	14x14cm	
kieszcze	6x14cm	
krokiew nadszta	16x18cm	

LEGENDA:	
	istniejąca ściana murowana
	istniejące elementy drewniane
	istniejący strop żelbetonowy
	elementy do rozbiórki

SCI - ścianka drewniana

ZESTAWIENIE POMIESZCZEŃ		
Nr	Nazwa pomieszczenia	Powierzchnia użytkowa
[-]	[-]	[m <sup>2</sup> ]
0.01	korytarz	3,58
0.02	pomieszczenie	14,57
0.03	pom. gosp.	8,12
0.04	pom. gosp.	14,57
0.05	pom. gosp.	4,65
0.06	poddasze	30,68
0.07	poddasze	10,28
		88,45

JEDNOSTKA PROJEKTOWA	ZABOROWSKI DEVELOPMENT S.C.			 ZABOROWSKI DEVELOPMENT	
NAMIA I ADRES INWESTYCJI	59-220 Legnica ul. Żółci Kossak, 3A tel/fax: 76 819 78 75 ; +48 607 078 772 e-mail: biuro@zaborowski-development.pl www. zaborowski-development.pl				
INWESTOR	GMINA LEGNICA 59-220 Legnica, pl. Stowarski 8				
TYTUŁ RYSUNKU	PRZEBUDOWA KONSTRUKCJI DACHU WRAZ Z WYMIANĄ POKRYCIA DACHU W BUDYNKU UŻYTECZNOŚCI GMINY PRZY UL. RYNEK 32 59-220 Legnica, ul. Rynek 32 dz. nr 777 obręb Stare Miasto jedn. ewid. Legnica				
PROJEKTANT	mgr inż. Marcin Zaborowski upr. do projektowania bez ograniczeń w specjalności konstrukcyjno-budowlanej 2690DS/09	NR PROJEKTU		NR RYSUNKU	
		ZK082-18		K.01	
SPRACOWUJĄCY		SKALA	REWIZJA		
OPRACOWAŁ		1:100	-		
STADIUM	PROJEKT BUDOWLANY		PODPIS		
			PODPIS		
			PODPIS		
BRANŻA		ARCHITEKTURA/KONSTRUKCJA			
DATA		06.10.2018			

Zabrania się powielania rysunku oraz umieszczania lub kopiowania rysunku (prawa autorskie) bez zgody ZABOROWSKI DEVELOPMENT S.C.