


RZUT PODDASZA
skala 1:100 [cm]

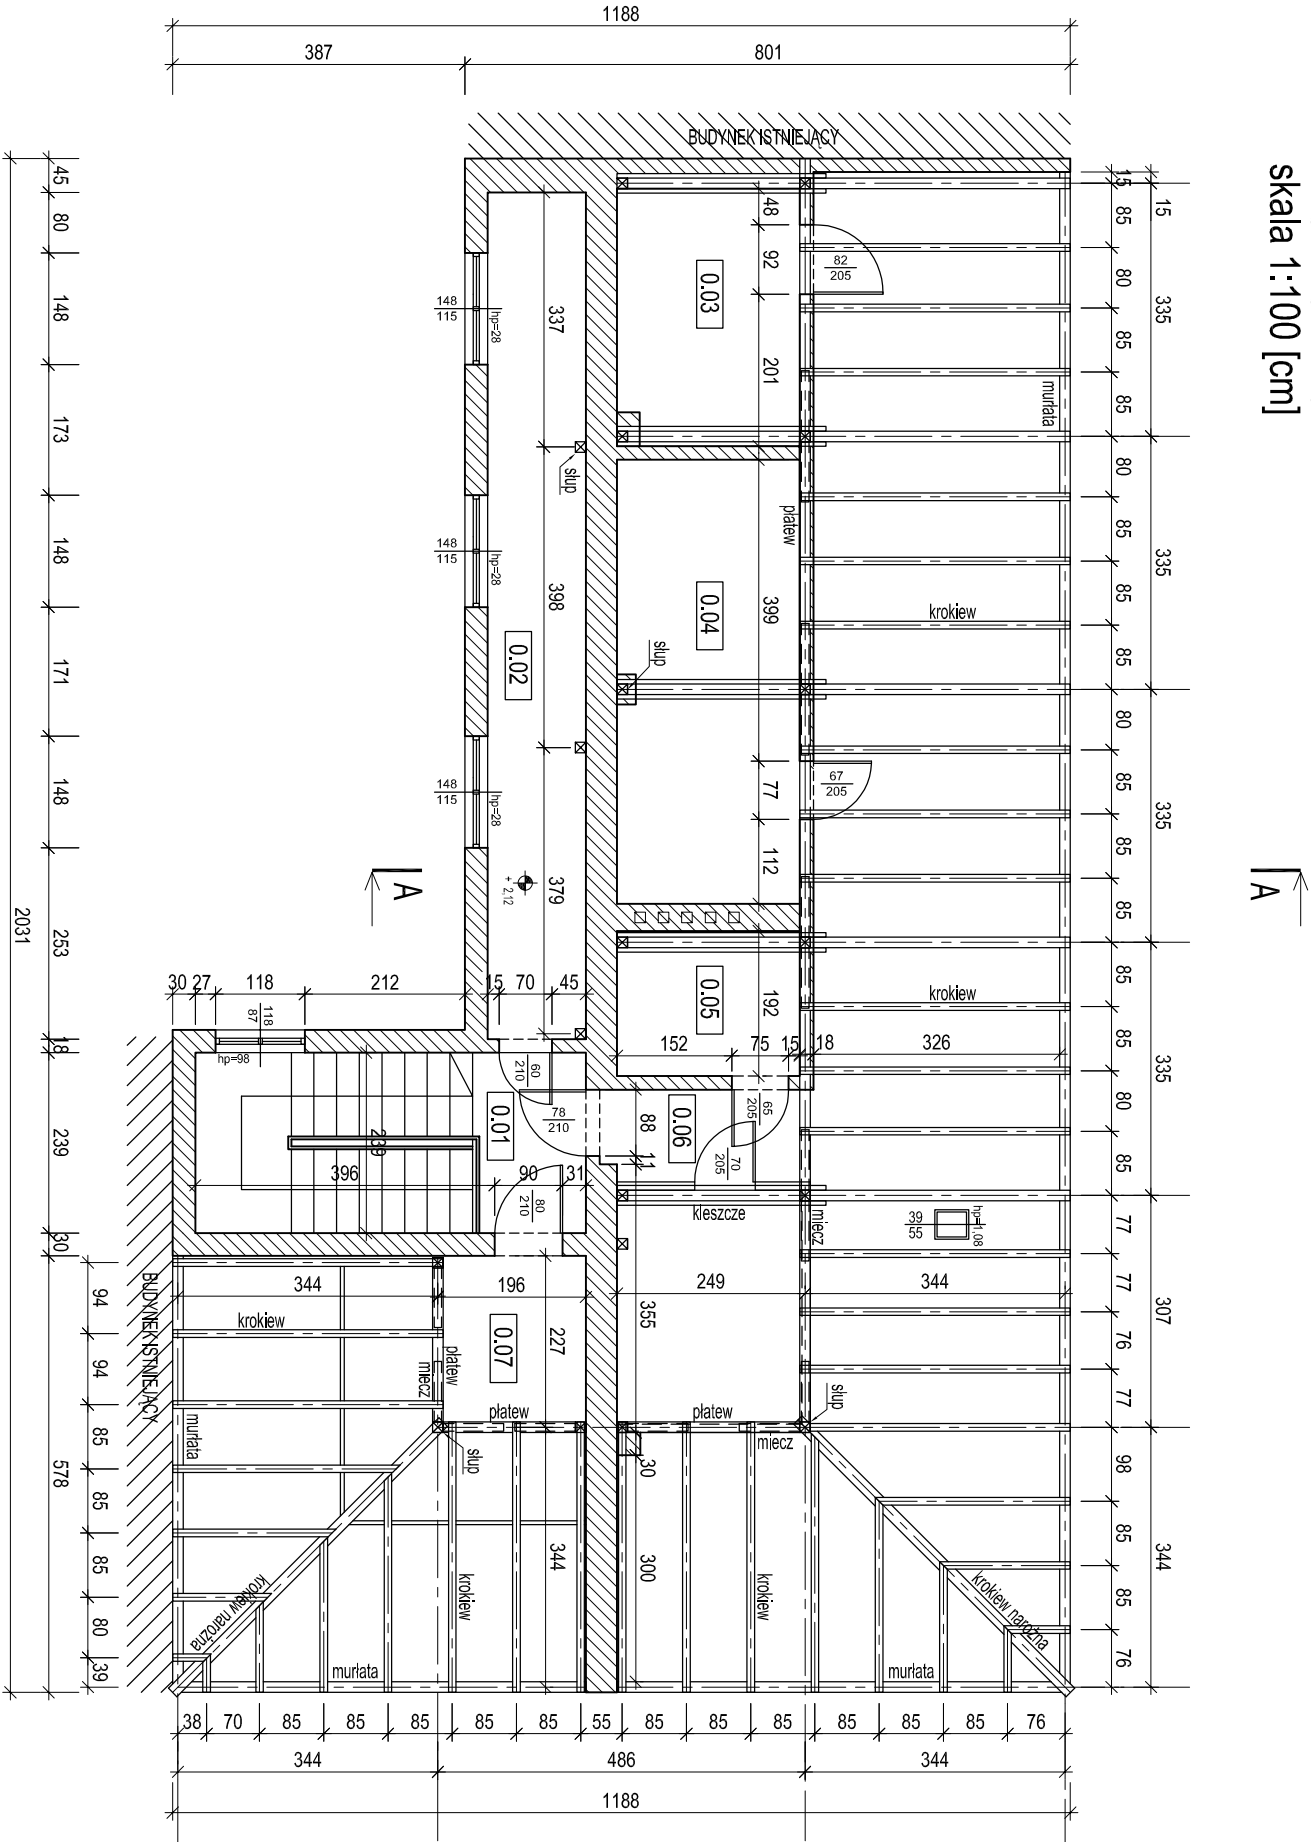

ZESTAWIENIE DREWNIANYCH ELEM. KONSTR.		
POZYCJA	ELEMENT	UWAGI
krokiew	10x14cm	
murłata	14x14cm	
platew	14x18cm	
miecz	9x13cm	
słup	14x14cm	
kleszcze	6x14cm	
krokiew narożna	16x18cm	

LEGENDA:	
	istniejąca ściana murowana
	istniejące elementy drewniane
	istniejący strop żelbetonowy

ZESTAWIENIE POMIESZCZEN		
Nr	Nazwa pomieszczenia	Powierzchnia użytkowa
1-1	1-1	[m2]
0.01	korytarz	3.58
0.02	pomieszczenie	14.57
0.03	pom. gosp.	8.12
0.04	pom. gosp.	14.57
0.05	pom. gosp.	4.65
0.06	poddasze	30.68
0.07	poddasze	10.28
		86.45

JEDNOSTKA PROJEKTOWA	ZABOROWSKI DEVELOPMENT S.C. 59-220 Legnica ul. Żołń Kossak 3A tel/fax: 78 819 78 75 ; +48 607 078 772 e-mail: biuro@zaborowski-development.pl www.zaborowski-development.pl	ZABOROWSKI DEVELOPMENT
INWESTOR	GINIA LEGNICA 59-220 Legnica, pl. Słowiański 8	
NAZWA I ADRES INWESTYCJI	PRZEBUDOWA KONSTRUKCJI DACHU WRAZ Z WYMIANĄ POKRYCIA DACHU W BUDYNKU UŻYTECZNOŚCI GMINY PRZY UL. RYNEK 32	
TYTUŁ RYSUNKU	RZUT PODDASZA	nr projektu ZK082-18 skala 1:100 rewizja 1.01
PROJEKTANT	mjr inż. Marcin Zaborowski	PODPIS
SPRAWDZAJĄCY	upr. do projektowania bez ograniczeń w specjalności konstrukcyjno-budowlanej 288000/09	PODPIS
OPRACOWYWE		PODPIS
STADIUM	PROJEKT BUDOWLANY	BRANŻA INWENTARYZACJA DATA 05.10.2018