


RZUT II POZIOMU PODDASZA
skala 1:100 [cm]

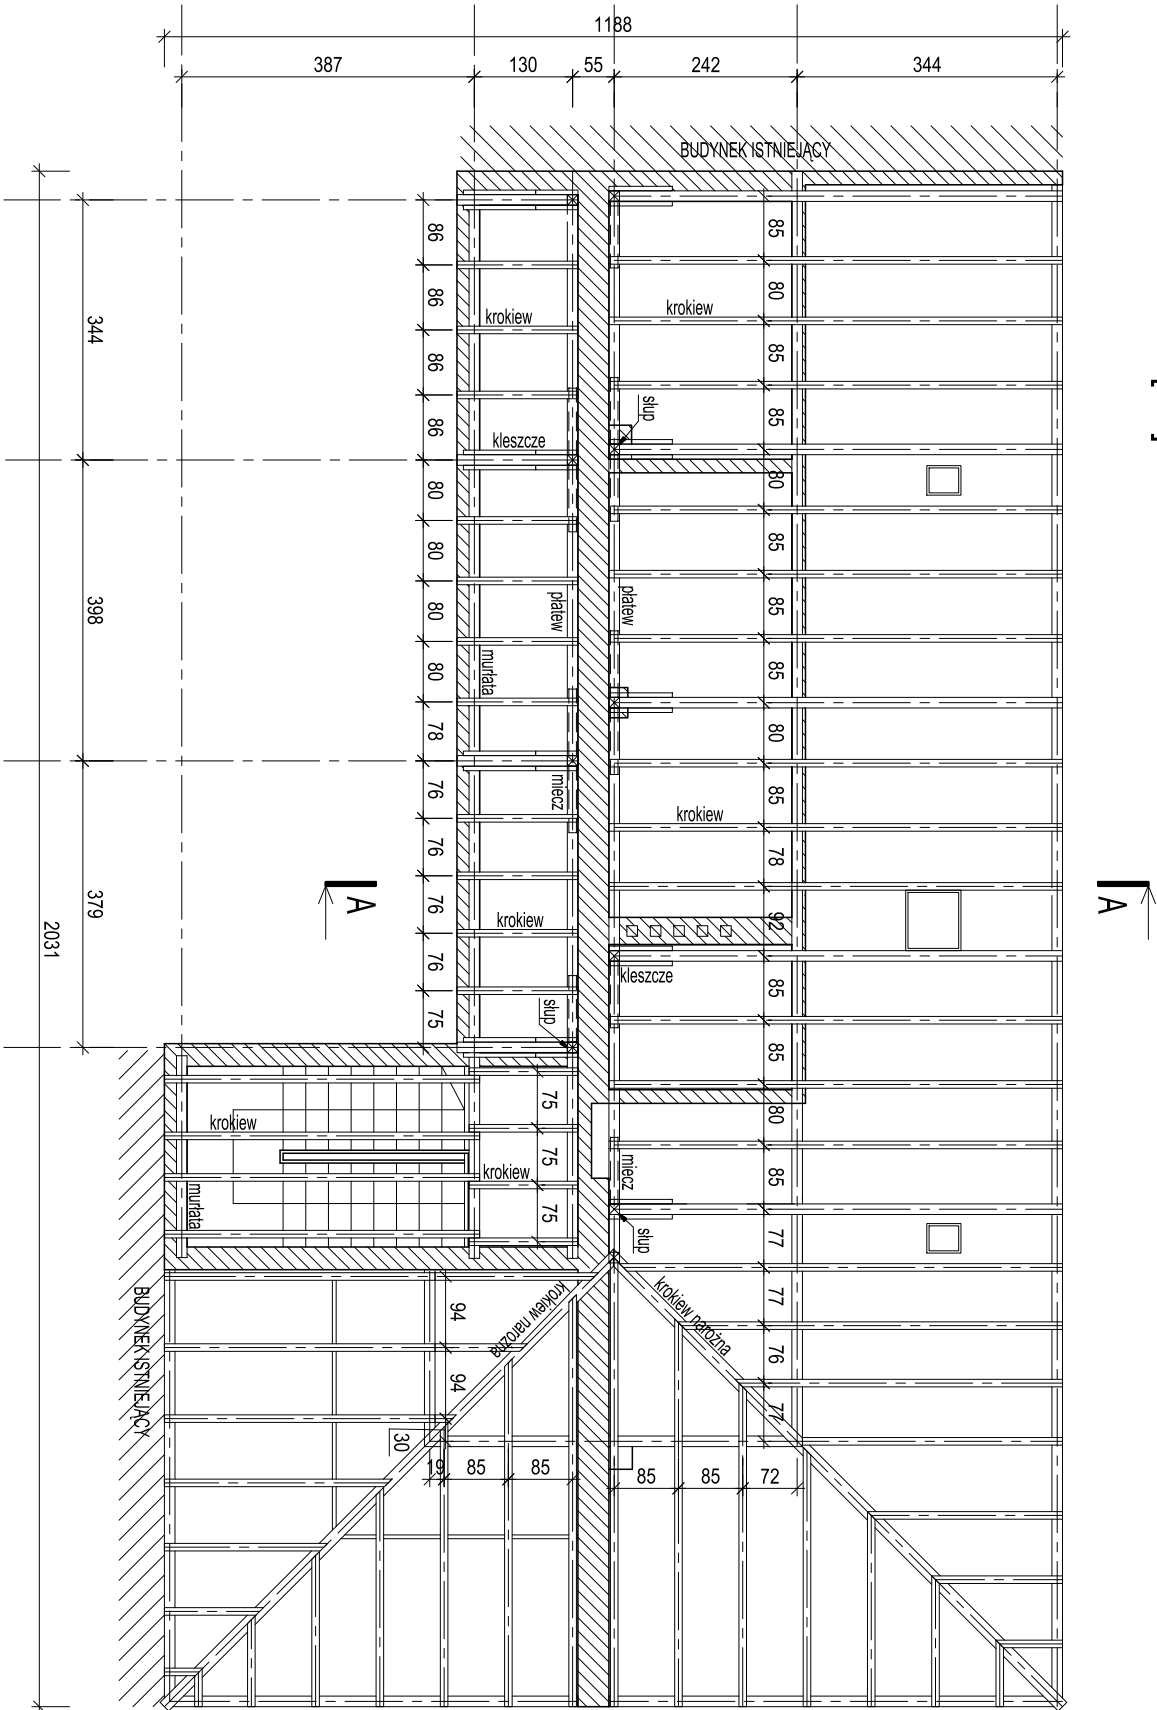

ZESTAWIENIE DREWNIANYCH ELEM. KONSTR.		
POZYCJA	ELEMENT	UWAGI
krokiew	10x14cm	
murłata	14x14cm	
płatew	14x18cm	
miec	9x13cm	
słup	14x14cm	
kieszcze	6x14cm	
krokiew narozna	16x18cm	

LEGENDA:	
	istniejąca ściana murowana
	istniejące elementy drewniane
	istniejący strop żelbetowy
	elementy do rozbiórki

SC1 - ścianka drewniana

JEDNOSTKA PROJEKTOWA	ZABOROWSKI DEVELOPMENT S.C. 59-220 Legnica ul. Żołli Kossek 3A tel/fax: 76 819 78 75 ; +48 607 078 772 e-mail: biuro@zaborowski-development.pl www.zaborowski-development.pl		ZABOROWSKI DEVELOPMENT
INWESTOR	GMINA LEGNICA 59-220 Legnica, pl. Stowarski 8		
NAZWA I ADRES INWESTYCJI	PRZEBUDOWA KONSTRUKCJI DACHU WRAZ Z WYMIANĄ POKRYCIA DACHU W BUDYNKU UŻYTECZNOŚCI GMINY PRZY UL. RYNEK 32		
TYTUŁ RYSUNKU	RZUT II POZIOMU PODDASZA	NR PROJEKTU ZK082-18	NR RYSUNKU K.02
PROJEKTANT	mgr inż. Marcin Zaborowski	SKALA 1:100	REWIZJA -
SPRACOWUJĄCY	upr. do projektowania bez ograniczeń w specjalności konstrukcyjno-budowlanej 2690DS/09	PODPIS	
OPRACOWAŁ		PODPIS	
STADIUM	PROJEKT BUDOWLANY	BRAUZA ARCHITEKTURAKONSTRUKCJA	DATA 06.10.2018

Zabrania się powielania rysunku oraz umieszczania lub kopiowania rysunku (prawa autorskie) bez zgody ZABOROWSKI DEVELOPMENT S.C.