


A-A
SKALA 1:50

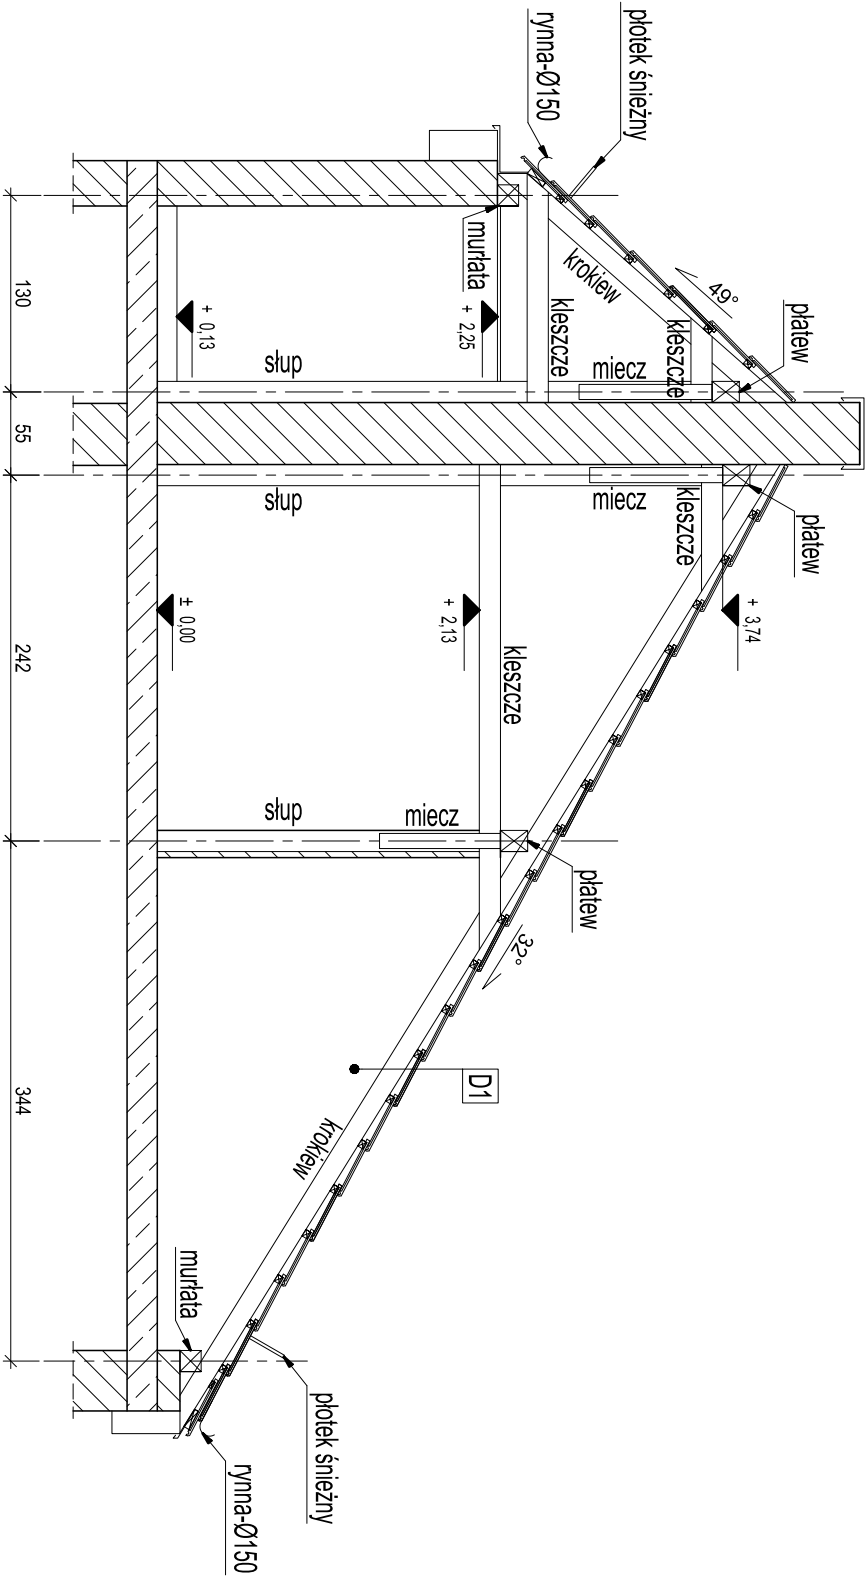


ZESTAWIENIE DREWNIANYCH ELEM. KONSTR.		
POZYCJA	ELEMENT	UWAGI
krokiew	10x14cm	
murtata	14x14cm	
platew	14x18cm	
miecze	9x13cm	
słup	14x14cm	
kleszcze	6x14cm	
krokiew nałożna	16x18cm	

LEGENDA:	
	istniejąca ściana murowana
	istniejące elementy drewniane
	istniejący strop żelbetonowy
	elementy do rozbioru

SC1 - ścianka drewniana

D1	
dachówka ceramiczna	
łaty drewniane	5.0x6.3 3szł./m2
kontłaty drewniane	3.8x5.0 cm
wiatrozłapająca paroprzpuszczalna	
krokwie 10x14cm	14 cm

JEDNOSTKA PROJEKTOWA	ZABOROWSKI DEVELOPMENT S.C.					
INWESTOR	GMINA LEGNICA				59-220 Legnica, pl. Stowarski 8	
NAZWA I ADRES INWESTYCJI	PRZEBUDOWA KONSTRUKCJI DACHU WRAZ Z WYMIANĄ POKRYCIA DACHU W BUDYNKU UŻYTECZNOŚCI GMINY PRZY UL. RYNEK 32					
TYTUŁ RYSUNKU	PRZEKRÓJ A-A	NR PROJEKTU	ZK082-18	NR RYSUNKU	K.04	
PROJEKTANT	mgr inż. Marcin Zaborski	SKALA	1:50	REWIZJA	-	
SPRACOWUJĄCY	upr. do projektowania bez ograniczeń w specjalności konstrukcyjno-budowlanej 2890DS/09	PODPIS		PODPIS		
OPRACOWAŁ		PODPIS		PODPIS		
STADIUM	PROJEKT BUDOWLANY	BRAUZA	ARCHITEKTURAKONSTRUKCJA	DATA	05.10.2018	
Zabrania się powielania rysunku oraz umieszczania tabeli znamionowej rysunku (prawa autorskie) bez zgody ZABOROWSKI DEVELOPMENT S.C.						