


RZUT II POZIOMU PODDASZA  
skala 1:100 [cm]

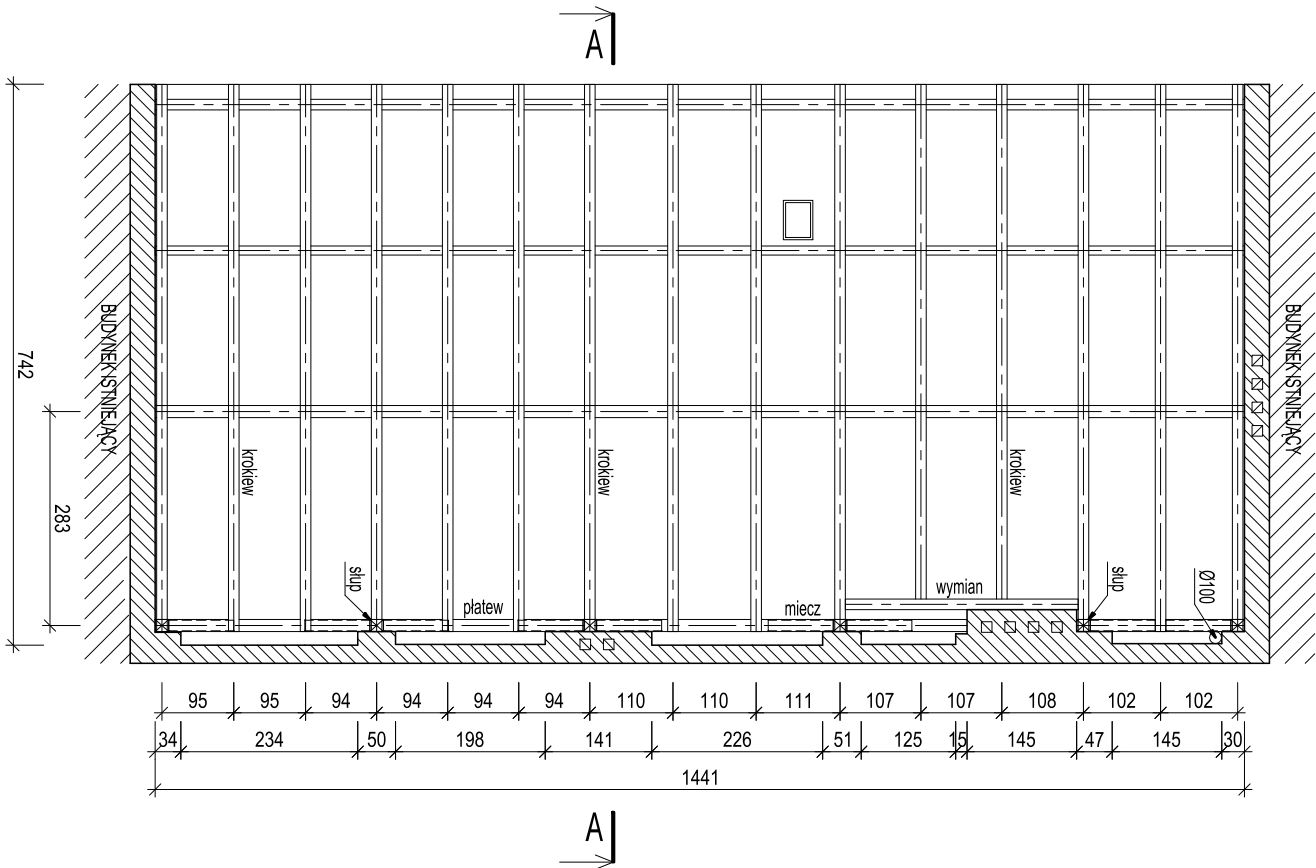

ZESTAWIENIE DREWNIANYCH ELEM. KONSTR.		
POZYCJA	ELEMENT	UWAGI
krokwie	14x18cm	
belka stropowa	14x18cm	
murłata	14x14cm	
platew	16x18cm	
zaształ	14x18cm	
miecze	14x14cm	
slup	16x18cm	
rama stolcowa	12x12cm	
wymian	14x18cm	

LEGENDA:	
	istniejąca ściana murowana
	istniejące elementy drewniane
	istniejący strop drewniany

AUTOR ZJAWI	ZAKRES ZJAWI	DATA	REWIZJA		
JEDYNOSTKA PROJEKTOWA	ZABOROWSKI DEVELOPMENT S.C. 59-220 Legnica ul. Zofii Kossak 3A tel/fax: 76 819 78 75 - +48 607 078 772 e-mail: biuro@zaborowski-development.pl www.zaborowski-development.pl				ZABOROWSKI DEVELOPMENT
INWESTOR	GINIA LEGNICA 59-220 Legnica, pl. Słowiański 8				
NAZWA I ADRES INWESTYCJI	PRZEBUDOWA KONSTRUKCJI DACHU WRAZ Z WYMIANĄ, POKRYCIĄ DACHU W BUDYNKU UŻYTECZNOŚCI GMINY PRZY UL. RYNEK 33 59-220 Legnica, ul. Rynek 33 dz. nr 777 obręb Stare Miasto, jedn. ewid. Legnica				
TITUL RYSUNKU	RZUT II POZIOMU PODDASZA	NR PROJEKTU ZK082-18	NR RYSUNKU K.03		
PROJEKTANT	mgr inż. Marcin Zaborowski	SKALA 1:100	REWIZJA -		
SPRAWDZAJĄCY	upr. do projektowania bez ograniczeń w specjalności konstrukcyjno-budowlanej 208100519			PODPIS	
OPRACOWAŁ				PODPIS	
STADIUM	PROJEKT WYKONAWCZY	BRANŻA ARCHITEKTURA/KONSTRUKCJA	DATA 03.10.2018		
Zabrania się powielania rysunku oraz używania (tłum.) zastrzeżonej rysunku (prawa autorskie) bez zgody ZABOROWSKI DEVELOPMENT S.C.					