RZUT PODDASZA
skala 1:100 [cm]

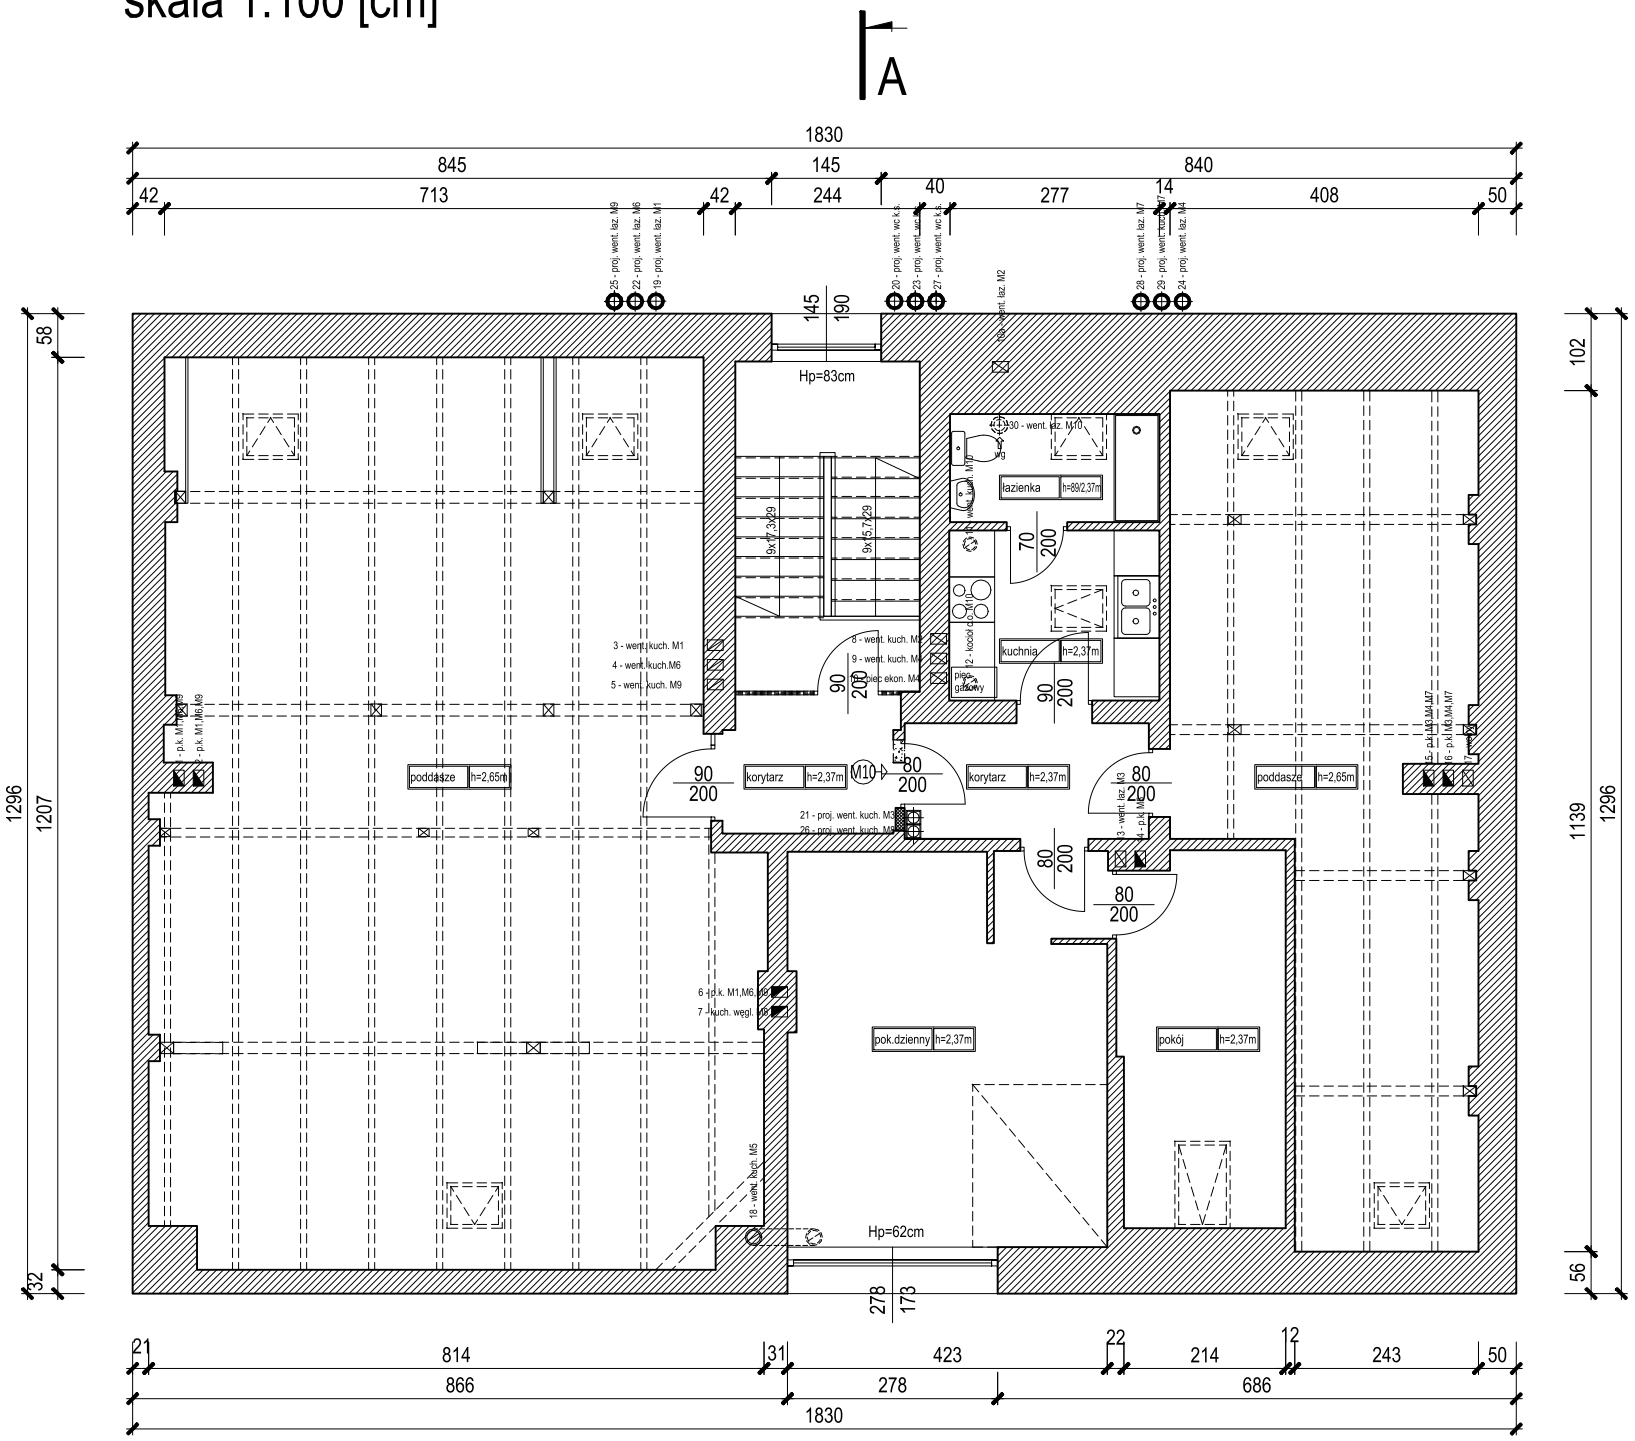

UWAGA:
Na etapie realizacji należy zweryfikować lokalizację proj. przewodów wentylacyjnych w naturze.

ZESTAWIENIE PRZEWODÓW KOMINOWYCH I PODŁĄCZEŃ	
numer przewodu kominowego	OPIS
PRZEWODY ISTNIEJĄCE	
1.	piec kaflowy - parter -M1, Ip. -M6, IIp.- M9
2.	piec kaflowy- parter- M1, Ip.- M6,IIp.- M9
3.	wentylacja kuchnia parter- M1- *projektuje się zamurowanie na Ip. M6, IIp. M9*
4.	wolny - *projektowana went. kuchni I p. M6*
5.	kuchnia węgl. IIp.- M9 - *projektuje się podłączenie wentylacji kuchni IIp. M9 po likwidacji kuchni węgl.*
6.	piec kaflowy- parter- M1, Ip.- M6,IIp.- M9
7.	kuchnia węgl. IIp.- M8
8.	wentylacja kuchnia parter- M2- *projektuje się zamurowanie na Ip. M4, IIp. M7*
9.	wolny - *projektowana went. kuchni I p. M4*
10.	piec ekonomik Ip.- M4
10a.	wentylacja zbiorcz wc klatka schod. - *projektuje się podłączenie łazienki parter M2, zamurowanie podłączeń wc klatka schodowa na wszystkich kond.*
11.	wentylacja kuchnia poddasze - M10
12.	kocioł c.o. gaz. kuchnia poddasze- M10
13.	wentylacja kuchnia węgl. parter - M3- *projektuje się podłączenie wentylacji łazienki pater- M3 po likwidacji kuchni węgl.*
14.	piec kaflowy- Ip.- M5
15.	piec kaflowy- parter- M3, Ip.- M4,IIp.- M7
16.	piec kaflowy- parter- M3, Ip.- M4,IIp.- M7
17.	wolny
18.	wentylacja kuchnia Ip.- M5- *projektuje się zamurowanie na IIp. M8*
PRZEWODY PROJEKTOWANE	
19.	parter- łazienka wentylacja M1
20.	parter- wc klatka schod. wentylacja
21.	parter- kuchnia wentylacja M3
22.	Ip.- łazienka wentylacja M6
23.	Ip.- wc klatka schod. wentylacja
24.	Ip.- łazienka wentylacja M4
25.	IIp.- łazienka wentylacja M9
26.	IIp.- kuchnia wentylacja M8
27.	IIp.- wc klatka schod. wentylacja
28.	IIp.- łazienka wentylacja M7
29.	IIp.- kuchnia wentylacja M7
30.	poddasze- łazienka wentylacja M10

LEGENDA RYSUNKU:

	istniejące ściany murowane
	projektowane zamurowania
	projektowane rozbiórki
	projektowana wentylacja grawitacyjna

JEDNOSTKA PROJEKTOWA
KOBU PROJEKT Bartosz Karamon
59-220 Legnica ul. Zofii Kossak 3A
tel/fax. 76 819 78 75 ; +48 606 697 370
e-mail: biuro@kobuprojekt.pl

INWESTOR
GMINA LEGNICA
59-220 Legnica, pl. Słowiański 8

NAZWA I ADRES INWESTYCJI
DOBUDOWA PRZEWODÓW WENTYLACJI GRAWITACYJNEJ W BUDYNKU GMINY PRZY UL. ORZESZKOWEJ 17 of.
59-220 Legnica, ul. Orzeszkowej 17 of., dz. nr 663/1 obręb Tarninów, jedn. ewid. Legnica

TYTUŁ RYSUNKU	NR PROJEKTU	NR RYSUNKU
RZUT PODDASZA	ZK078-18	A.05
	SKALA 1:100	REWIZJA -

PROJEKTANT	mgr inż. arch. Weronika Polak upr. do projektowania bez ograniczeń w specjalności architektonicznej 30/DSOKK/2016	PODPIS
PROJEKTANT	mgr inż. Bartosz Karamon upr. do projektowania bez ograniczeń w specjalności konstrukcyjno-budowlanej 200/DOŚ/09	PODPIS
OPRACOWAŁ		PODPIS

STADIUM	BRANŻA	DATA
PROJEKT BUDOWLANY	ARCHITEKTURA / KONSTRUKCJA	20.10.2018r.

Zabrania się powielania rysunku oraz usuwania tabeli znamionowej rysunku
(prawa autorskie) bez zgody pracowni KOBU PROJEKT

A3 poziomo